

ΕΦΗΜΕΡΙΣ ΤΗΣ ΚΥΒΕΡΝΗΣΕΩΣ
ΤΗΣ ΕΛΛΗΝΙΚΗΣ ΔΗΜΟΚΡΑΤΙΑΣ

ΑΘΗΝΑ 1 ΟΚΤΩΒΡΙΟΥ 1992	ΤΕΥΧΟΣ ΤΕΤΑΡΤΟ	ΑΡΙΘΜΟΣ ΦΥΛΛΟΥ 999

ΠΟΛΕΟΔΟΜΙΑ

ΑΠΟΦΑΣΕΙΣ

Αριθ. 67406/3450

Έγκριση γενικού πολεοδομικού σχεδίου του Δήμου Πύργου (Ν. Ηλείας).

Ο ΥΦΥΠΟΥΡΓΟΣ ΠΕΡΙΒΑΛΛΟΝΤΟΣ, ΧΩΡΟΤΑΞΙΑΣ ΚΑΙ ΔΗΜ. ΕΡΓΩΝ

Έχοντας υπόψη:

1. Τις διατάξεις του Ν. 1337/1983 «Επέκταση πολεοδομικών σχεδίων, οικιστική ανάπτυξη και σχετικές ρυθμίσεις» (ΦΕΚ 33/Α) και ειδικότερα το άρθρο 3.

2. Τις διατάξεις του Ν. 1558/1985 «Κυβέρνηση και Κυβερνητικά Όργανα» (ΦΕΚ 137/Α) και ειδικότερα το άρθρο 23 παράγρ. 1.

3. Τις διατάξεις της παρ. 1 του άρθρου 19 του Ν. 1849/1989 «Επέκταση και συμπλήρωση των στεγαστικών προγραμμάτων του Οργανισμού Εργατικής Κατοικίας και άλλες διατάξεις» (Α' 113).

4. Τις διατάξεις του άρθρου 41 του Ν. 1975/1991 «Είσοδος-έξοδος, παραμονή, εργασία, απέλαση αλλοδαπών, διαδικασία αναγνώρισης αλλοδαπών προσφύγων και άλλες διατάξεις» (Α' 184).

5. Την Υ.1503/1991 απόφαση του Πρωθυπουργού και του Υπουργού Περιβάλλοντος, Χωροταξίας και Δημοσίων Έργων «Καθορισμός αρμοδιοτήτων του Υφυπουργού Περιβάλλοντος Χωροταξίας και Δημοσίων Έργων Χρήστου Κατσιγιάννη» (Β' 702/4.9.1991).

6. την υπ' αριθ. 59907/2496/30.8.1985 απόφαση του Υπουργού Περιβάλλοντος, Χωροταξίας και Δημοσίων Έργων «Κίνηση της διαδικασίας του γενικού πολεοδομικού σχεδίου Πύργου (Ν. Ηλείας)» (ΦΕΚ 555/Δ).

7. Το υπ' αριθ. ΑΠ.100/2.9.87 έγγραφο του Τμήματος Πολεοδομίας και Πολεοδομικών Εφαρμογών της Νομαρχίας Ηλείας προς τους αρμόδιους φορείς.

8. Την υπ' αριθ. 172/1987 γνωμοδότηση του Δημοτικού Συμβουλίου Πύργου.

9. Το υπ' αριθ. ΑΠ.ΙΔ.2887/22.9.1987 έγγραφο της Νομαρχίας Ηλείας, Τμήμα Εμπορίου.

10. Το υπ' αριθ. ΑΠ.9032/17.9.1987 έγγραφο της Νομαρχίας Ηλείας, Οικονομική Εφορία Πύργου.

11. Το υπ' αριθ. ΑΠ.ΙΑ.10413/9.9.87 έγγραφο της Νομαρχίας Ηλείας, Τμήμα Υγιεινής.

12. Το υπ' αριθ. ΑΠ.529762/15.9.1987 έγγραφο του Ελληνικού Οργανισμού Τουρισμού, Δ/νση Β, Τμήμα Β/3.

13. Το υπ' αριθ. ΑΠ.3542/22.9.1987 έγγραφο της Νομαρχίας Ηλείας, Τμήμα Κοινωνικής Πρόνοιας.

14. Το υπ' αριθ. ΑΠ.11543/21.9.1987 έγγραφο της Νομαρχίας Ηλείας, Δ/νση Γεωργίας.

15. Το υπ' αριθ. ΑΠ.8772/14.9.1987 έγγραφο της Νομαρχίας Ηλείας, Τμήμα Συγκοινωνιών.

16. Το υπ' αριθ. ΑΠ.1376 Φ. 8085 έγγραφο του Υπουργείου Δημόσιας Τάξης, Αρχηγείο Πυροσβεστικού Σώματος, Πυροσβεστικής Υπηρεσίας Πύργου.

17. Το υπ' αριθ. ΑΠ.1865/18.9.1987 έγγραφο της Νομαρχίας Ηλείας, Δ/νση Δασών.

18. Το υπ' αριθ. ΑΠ.3153/11.9.1987 έγγραφο του Υπουργείου Εργασίας, Οργανισμός Απασχολήσεως Εργατικού Δυναμικού.

19. Το υπ' αριθ. ΑΠ.6064/15.12.87 έγγραφο της Υπηρεσίας Περιφερειακής Ανάπτυξης.

20. Το υπ' αριθ. ΑΠ.24010/27 Νοεμβρίου 1987 έγγραφο του Υπουργείου Βιομηχανίας, Ενέργειας και Τεχνολογίας, Δ/νση Υδατ. Δυναμικού και Φυσικών Πόρων.

21. Το γεγονός ότι οι υπόλοιποι φορείς δεν απάντησαν μέχρι σήμερα.

22. Την υπ' αριθ. 2/1988 γνωμοδότηση του Συμβουλίου Χωροταξίας, Οικισμού και Περιβάλλοντος Νομαρχίας Ηλείας, αποφασίζουμε:

1) Εγκρίνεται το γενικό πολεοδομικό σχέδιο (Γ.Π.Σ.) του Δήμου Πύργου (Ν. Ηλείας) όπως τα όριά του προσδιορίζονται με κόκκινη γραμμή στο χάρτη Π.1.11 σε κλίμακα 1:5.000. Το ως άνω σχέδιο περιλαμβάνει κυρίως:

Α. Την πολεοδομική οργάνωση του Δήμου Πύργου (Ν. Ηλείας) για χωρητικότητα της τάξης των 42.000 κατοίκων για την επόμενη πενταετία και ειδικότερα με:

α) Την επέκταση του σχεδίου πόλης και την ένταξη σε αυτό πυκνοδομημένων, αραιοδομημένων και αδόμητων περιοχών και τη δημιουργία XI πολεοδομικών ενοτήτων με μέση πυκνότητα οικήσεως και μέσο συντελεστή δόμησης κατά πολεοδομική ενότητα, όπως φαίνεται στους χάρτες Π.1.4-Π.1.5 σε κλίμακα 1:5.000 ως εξής:

α/α	Πολεοδομικές Ενότητες	Μέση πυκνότητα οικήσεως κατ/Ηα	Μέσος Σ.Δ.
I	ΛΑΜΠΕΤΙ	95	0,7
II	ΕΤΙΑ	165	1,50
III	ΣΤΡΑΤΟΠΕΔΟ	100	0,7
IV	ΚΑΤΑΡΡΑΧΙ	85	0,6
V	ΙΦΙΤΟΥ	85	0,6
VI	ΛΙΘΑΡΑΚΙΑ	95	0,7
VII	ΑΓΙΑ ΠΑΡΑΣΚΕΥΗ	100	0,8
VIII	ΚΟΥΒΕΛΟΣ-ΚΟΚΚΙΝΟΧΩΜΑ	180	2,0
IX	ΛΑΠΑΤΟ	175	1,75
X	ΚΕΡΑΜΙΔΑΚΙ	125	1,35
XI	ΑΓΙΟΣ ΑΘΑΝΑΣΙΟΣ	160	1,35

β) Τον προσδιορισμό των χρήσεων γης όπως φαίνεται στο χάρτη Π.1.11 σε κλίμακα 1:5.000 και ειδικότερα:

– Τη χωροθέτηση των κεντρικών λειτουργιών στο σημερινό κέντρο της πόλης και τη δημιουργία τοπικών κέντρων στις γειτονιές Λαμπέτι, Στρατόπεδο, Καταράχι, Λιθαράκια, Ιφίτου, Κούβελος - Αγία Παρασκευή, Κεραμιδάκι, όπου οργανώνονται οι λειτουργίες επιπέδου γειτονιάς.

– Τη χωροθέτηση κοινωνικού εξοπλισμού και ειδικότερα:

– Την οργάνωση της εκπαίδευσης, με τη διατήρηση των υφισταμένων χώρων της και της χωροθέτηση νέων.

– Δημοτικών Σχολείων στις γειτονιές Ετιά, Στρατόπεδο, Καταράχι, Ιφιτού, Αγίας Παρασκευής, Κούβελου-Κοκκινόχωμα και Κεραμιδάκι.

– Λυκείων-Γυμνασίων στις γειτονιές Ιφίτου, Λιθαράκια και Κούβελου-Κοκκινόχωμα.

– Τη χωροθέτηση του Γενικού Νοσοκομείου, νότια της οδού Κολυρίου, στη θέση του Αγίου Παντελεήμονα.

– Τη χωροθέτηση κέντρου υγείας στην ίδια περιοχή (Άγιο Παντελεήμονα).

– Τη χωροθέτηση παιδικών σταθμών στις γειτονιές Λαμπέτι, Ετιά, Στρατόπεδο, Καταράχι, Ιφίτου, Αγία Παρασκευή, Κούβελος, Κοκκινόχωμα και Κεραμιδάκι.

– Την οργάνωση των αθλητικών χώρων με τη χωροθέτηση νέων αθλητικών εγκαταστάσεων καθώς και την επέκταση των υφισταμένων στη γειτονιά Στρατόπεδο.

– Την οργάνωση πεζοδρόμων, με στόχο την ενοποίηση των κοινόχρηστων και των κοινωφελών χώρων των γειτονιών.

– Την μεταφορά των δύο υφιστάμενων νεκροταφείων και τον καθορισμό των χώρων που καταλαμβάνουν σήμερα σαν «πάρκων».

– Κατά τα λοιπά αναπτύσσονται χρήσεις γενικής κατοικίας.

γ) Την γενική εκτίμηση της χωρητικότητας των πολεοδομικών ενοτήτων σε κατοίκους για την επόμενη πενταετία, των αναγκών σε γη (Ηα) για κοινωνική υποδομή επιπέδου πόλης και την κατανομή των αναγκών σε γη (Ηα) για κοινωνική υποδομή στις πολεοδομικές ενότητες όπως αναφέρονται στους πίνακες Α.11.6, Α.11.2.2, Α.11.2.3, Α.11.2.1.

δ) Τον καθορισμό νέων αναπτυξιακών ζωνών, όπως φαίνεται στο χάρτη Π.1.11 σε κλίμακα 1:5000 και ειδικότερα:

– Ζώνης βιοτεχνίας - χονδρεμπορίου στην περιοχή μεταξύ σταθμού του ΟΣΕ και της εθνικής οδού.

ε) Τον καθορισμό ζωνών οικονομικών και θεσμικών κινήτρων και πολεοδομικών μηχανισμών, όπως φαίνεται στο χάρτη Π1.7 σε κλίμακα 1:5000 και ειδικότερα:

– Τον προσδιορισμό περιοχών ανάπλασης σχεδίου με την εφαρμογή του άρθρου 13 του Ν. 1337/83.

– Τον καθορισμό ζωνών ειδικών κινήτρων (ΖΕΚ) στις περιοχές χωροθέτησης των τοπικών κέντρων.

– Τον καθορισμό ζωνών κοινωνικού συντελεστή (ΖΚΣ).

Β. Την οργάνωση μεταφορικής υποδομής όπως φαίνεται στο χάρτη Π2.1.2 σε κλίμακα 1:5000 και ειδικότερα:

– την οργάνωση του βασικού κυκλοφοριακού δικτύου με στόχο την αποσυμφόρηση του κέντρου και την απομάκρυνση από αυτός της διερχόμενης υπερτοπικής κίνησης με τη δημιουργία παρακαμπτηρίου άξονα και περιφερειακού δακτυλίου.

– Τη χωροθέτηση δύο σταθμών λεωφορείων, στις θέσεις Χαλικιάτικα και Παλιο-Ριζόμυλου.

– Τη χωροθέτηση σταθμού φορτηγών στη συμβολή της εθνικής οδού Πύργου-Κυπαρισσίας με τον περιφερειακό δακτύλιο.

– Τη χωροθέτηση ελικοδρομίου στην περιοχή που καθορίστηκε σαν χώρος για το Γενικό Νοσοκομείο.

Γ. Τις προτάσεις για τα απαραίτητα έργα και μελέτες δικτύων υποδομής όπως φαίνονται στους χάρτες Π2.2.2-3.1.2, Π2.3.1-2.4.2 και Π2.6.2-2.7.2 σε κλίμακα 1:5000, και ειδικότερα:

1) Δίκτυο ύδρευσης

Εφαρμογή της οριστικής μελέτης του εσωτερικού δικτύου υδροδότησης της πόλης που συντάχθηκε το 1985.

– Ολική αλλαγή του εσωτερικού δικτύου, επέκτασή του και σύνδεσή του με το εσωτερικό υδραγωγείο.

2) Δίκτυο αποχέτευσης ομβρίων και ακαθάρτων

– Εφαρμογή της υπάρχουσας οριστικής μελέτης έργων αποχέτευσης ακαθάρτων (συντάχθηκε το 1980), που προβλέπει διαχωρισμό του υπάρχοντος παντορροϊκού συστήματος, σε χωριστικό σύστημα αποχέτευσης. Τα υπάρχοντα δίκτυα (παντορροϊκού συστήματος) της πόλης θα ενταχθούν στα δίκτυα ομβρίων, ενώ θα κατασκευαστούν σύμφωνα με την οριστική μελέτη νέα δίκτυα ακαθάρτων και Κεντρικός Αποχετευτικός αγωγός, καθώς και εγκαταστάσεις καθαρισμού λυμάτων για τις οποίες απαιτείται ξεχωριστή (ειδική) μελέτη.

3) Ενεργειακό και τηλεπικοινωνιακό δίκτυο

– Προσαρμογή προγραμμάτων ΔΕΗ-ΟΤΕ, στα προγράμματα γενικότερης οργάνωσης της περιοχής.

Δ. Τις προτάσεις για την ασφάλεια-πυροπροστασία όπως φαίνονται στο χάρτη Π2.2-3.1.2 σε κλίμακα 1:5000.

Ε. Αντίτυπα των παραπάνω δεκατεσσάρων (14) πρωτοτύπων χαρτών και (4) πινάκων που θεωρήθηκαν από τον Προϊστάμενο της Διεύθυνσης Τοπογραφικών Εφαρμογών, με την 67406/1992 πράξη του, δημοσιεύονται σε φωτοσμίκρυνση με την παρούσα απόφαση.

2) Εντός της περιοχής του Γενικού Πολεοδομικού Σχεδίου και ειδικότερα στις εκτός σχεδίου περιοχές που περιλαμβάνονται σ' αυτό οικοδομικές άδειες που έχουν εκδοθεί με τις προγενέστερες διατάξεις και έχει υποβληθεί στην αρμόδια Πολεοδομική Αρχή ολόκληρος φάκελλος με τα απαραίτητα για την έκδοσή τους στοιχεία μέχρι την ημερομηνία δημοσίευσης της παρούσας εκτελούνται όπως εδόθηκαν ή εκδίδονται βάσει των υποβληθέντων στοιχείων σε συνδυασμό με τις διατάξεις του Ν. 1577/85 «Γενικός Οικοδομικός Κανονισμός».

3) Η ισχύς της παρούσας απόφασης αρχίζει από τις 18.8.1988 ημέρα δημοσίευσης της 35185/1780/4.5.1988 απόφασης του Αν. Υπουργού Περιβάλλοντος, Χωροταξίας και Δημοσίων Έργων (Δ' 598).

Η απόφαση αυτή να δημοσιευθεί στην Εφημερίδα της Κυβερνήσεως.

Αθήνα, 23 Μαΐου 1992

Ο ΥΦΥΠΟΥΡΓΟΣ

ΧΡΗΣΤΟΣ ΚΑΤΣΙΓΙΑΝΝΗΣ

(συνέχεια πίνακα Α-11.2.1.)

	Προγραμματικό μέγεθος 1982	Σταθερότυπο γης	Σύνολο γης 1987	Αποδεκτή γη 1981	Αναγκαία νέα γη 1981 - 1987	Αριθμός μονάδων
	(1)	(2)	(3)=(1)x(2)	(4)	(5)=(3)-(4)	(6)
7.ΚΤΙΡΙΑ ΥΓΕΙΑΣ-ΠΡΟΝΟΙΑΣ ΠΟΛΗΣ						
Γενικό Νοσοκομείο	100.000	0.4	4.0	0.8	3.2	
Γηροκομείο	42.500	0.3	1.29	0.76	0.53	
8.ΑΘΛΗΤΙΚΟ ΚΕΝΤΡΟ ΠΟΛΗΣ						
Στάδιο						
Κλειστό Γυμναστήριο		11.0	47.20	8.0	39.2	
Πισίνα	42.500					
9.ΝΕΚΡΟΤΑΦΕΙΟ	42.500	1.0	4.29	3.5	0.79	

ΠΗΓΕΣ: πίνακες Α-5.5.1, Α-11.1.1 και Α-11.1.2.

ΝΟΜΟΣ ....ΗΛΕΙΑΣ........ ΟΙΚΙΣΜΟΣ ....ΠΥΡΓΟΣ.........ΕΠΙΠΕΔΟ ΑΝΑΦΟΡΑΣ: ΠΟΛΗ

ΠΙΝΑΚΑΣ Α-11.2.1. ΑΝΑΓΚΕΣ ΣΕ ΓΗ (Ha) ΓΙΑ ΚΟΙΝΩΝΙΚΗ ΥΠΟΔΟΜΗ ΕΠΙΠΕΔΟΥ ΠΟΛΗΣ
(Συμπληρώνεται μόνο για πόλεις νομαρχιακού επιπέδου και άνω, πληθ. 25-75.000 κατ. που ή μεγαλύτερ...)

	Προγραμματικό μέγεθος 1982 κάτοικοι	Σταθερότυπο γης M2/κατ.	Σύνολο γης 1987	Αποδεκτή γη 1981 Ha	Αναγκαία νέα γη 1981 - 1987 Ha	Αριθμός μονάδων
	(1)	(2)	(3)=(1)x(2)	(4)	(5)=(3)-(4)	(6)
1.ΧΩΡΟΙ ΔΙΟΙΚΗΣΗΣ ΝΟΜΑΡΧΙΑΣ	42500					
Νομαρχιακές Υπηρεσίες Τελωνείο		0.5	2.14	0.5	1.64	
Υποδιεύθυνση Χωροφυλακής		0.2	0.85	0.045	0.805	
Λιμεναρχείο						
Δικαστήρια (Πρωτοδικείο - Ειρηνοδικείο)		0.1	0.43	0.25	0.180	
Οργανισμοί κοινής ωφέλειας		0.7	3.00	2.10	0.90	
Δημόσιες Τράπεζες		0.1	0.43	0.4	0.03	
2.ΔΗΜΟΤΙΚΟ ΚΑΤΑΣΤΗΜΑ		0.1	0.43	0.075	0.355	
3.ΕΛΕΥΘΕΡΟΙ ΧΩΡΟΙ ΠΟΛΗΣ						
Κεντρική πλατεία		1.5	6.44	0.45	5.99	
Κεντρικό πάρκο		4.0	17.16	1.50	15.66	
4.ΠΝΕΥΜΑΤΙΚΟ ΚΕΝΤΡΟ ΠΟΛΗΣ						
Αίθουσα συναυλιών-θεάτρου-μουσικής		0.1	0.43		0.43	
Βιβλιοθήκη		0.3	1.29	0.07	1.22	
Μουσείο		0.1	0.43		0.43	
Αίθουσα εκθέσεων		0.2	0.85		0.85	
5.ΕΜΠΟΡΙΚΟ ΚΕΝΤΡΟ ΠΟΛΗΣ						
Ζώνη Εμπορίου-Εκ. στέγης		1.2	5.15	4.2	0.95	
Δημοτική Αγορά		0.1	0.43		0.43	
Χώρος Συναθροίσεων						
6.ΕΚΠΑΙΔΕΥΤΗΡΙΑ ΠΟΛΗΣ						
Γεωργική σχολή		0.2	0.85		0.85	
Τεχνική σχολή		0.2	0.85	0.18	0.67	
Άλλη επαγγελματική σχολή		0.1	0.43		0.43	

(συνεχίζεται)

ΠΙΝΑΚΑΣ Α-11.6. : ΧΩΡΗΤΙΚΟΤΗΤΑ ΠΟΛΕΟΔΟΜΙΚΩΝ ΕΝΟΤΗΤΩΝ (σε κατοίκους) 198.

	Πληθυσμός Πολεοδ/κής Ενότητας 81 (κατ.)	Έκταση Πολεοδομ. Ενότητας (Ha)	Μέσος Σ.Δ. Πολεοδ. Ενότητας (ή πρότ.)	Σταθερότυπο ωφελ. επιφ. κατοικίας (μ^2/κατ.)	Σταθ/πο γης για κοιν.+τεχν. υποδ. (μ^2/κατ.)	Πυκνότητα Πολεοδ. Ενότ. (επιτρεπ.) (κατ./Ha)	Βαθμός κορεσμού	Συνολική Χωρητικότ. Πολ. Ενότ. (κατ.)	Απομείν. Χωρητ. κατά Πολ. Ενότ. (κατ.)
	(1)	(2)	(3)	(4)	(5)	(6)	(7)	(8)	(9)
ΠΟΛΕΟΔΟΜΙΚΕΣ ΕΝΟΤΗΤΕΣ	p	ε	σ	k	u	$d=\frac{\sigma}{k+u\sigma}10^4$	λ	c=εdλ	c'=c-p
1.ΛΑΜΠΕΤΙ	1550	64,4	0.7	40	50	95	0.35	2143	593
2.ΕΤΙΑ	3870	84.4	1.50	30	40	165	0.50	6963	3093
3.ΣΤΡΑΤΟΠΕΔΟ	800	104,0	0.70	40	50	100	0.35	3640	2240
4.ΚΑΤΑΡΡΑΧΙ	808	105,3	0.6	40	50	85	0.35	3132	2324
5.ΙΦΙΤΟΥ	250	64,7	0.7	40	50	95	0.35	2151	1901
6.ΛΙΘΑΡΑΚΙΑ	750	67,6	0.7	40	50	95	0.35	2247	1497
7.ΑΓ.ΠΑΡΑΣΚΕΥΗ	340	67,1	0.8	40	50	100	0.40	2684	2344
8.ΚΟΥΒΕΛΟΣ-ΚΟΚΚΙΝΟΧΩΜΑ	4890	67.9	2.00	30	40	180	0.50	6111	1221
9.ΛΑΠΑΤΟ	2930	53,2	1.75	30	40	175	0.50	4655	1725
10.ΚΕΡΑΜΙΔΑΚΙ	2320	50.5	1.35	40	50	125	0.40	2925	605
11.ΑΓ.ΑΘΑΝΑΣΙΟΣ	3450	71,8	1.35	30	40	160	0.50	5744	2294
Σύνολο Πολεοδ. Ενότητας									
Ζώνη κεντρικών λειτουργιών									
Σύνολο οικισμού	21958	820.9						42395 45000	20437

ΠΗΓΕΣ: Αναλυτική περιγραφή τρόπου σύνταξης του πίνακα στις προδιαγραφές (θέμα Α-11.6)

ΝΟΜΟΣ.....ΗΛΕΙΑΣ...... ΟΙΚΙΣΜΟΣ....ΠΥΡΓΟΣ......... ΕΠΙΠΕΔΟ ΑΝΑΦΟΡΑΣ: Πολεοδομική ενότητα

ΠΙΝΑΚΑΣ Α-11.2.3. : ΚΑΤΑΝΟΜΗ ΚΟΙΝΩΝΙΚΗΣ ΥΠΟΔΟΜΗΣ ΣΤΙΣ ΠΟΛΕΟΔΟΜΙΚΕΣ ΕΝΟΤΗΤΕΣ 1987.
(Συμπληρώνεται για όλους τους οικισμούς που μπορούν να διαρθρωθούν σε πολεοδομικές ενότητες / γειτονιές).

	ΣΥΝΟΛΟ		ΠΟΛ. ΕΝΟΤΗΤΑ 1 ΛΑΜΠΕΤΙ		ΠΟΛ. ΕΝΟΤΗΤΑ 2 ΕΤΙΑ		3 ΣΤΡΑΤΟΠΕΔΟ		ΠΟΛ. ΕΝΟΤΗΤΑ 4 ΚΑΤΑΡΡΑΧΙ	
	Αριθ. μον.	ΓΗ (Ha)	Αριθ. μον.	ΓΗ (Ha)	Αριθ. μον.	ΓΗ (Ha)			Αριθ. μον.	ΓΗ (Ha)
	(1)	(2)	(1)	(2)	(1)	(2)			(1)	(2)
1.ΕΔΡΕΣ ΤΟΠΙΚΩΝ ΕΠΙΤΡΟΠΩΝ	11	0.43	1	0.039	1	0.039	1	0.039	1	0.039
2.ΤΟΠΙΚΕΣ ΠΛΑΤΕΙΕΣ	11	6.44	1	0.32	1	1.05	1	0.63	1	0.47
3.ΤΟΠΙΚΑ ΠΑΡΚΑ	11	6.44	1	0.32	1	1.05	1	0.63	1	0.47
4.ΑΙΘΟΥΣΕΣ ΠΟΛΙΤΙΣΤΙΚΩΝ ΚΑΙ ΚΟΙΝΩΝ. ΣΥΝΑΘΡΟΙΣΕΩΝ		0.86								
5.ΤΟΠΙΚΑ ΕΜΠΟΡΙΚΑ ΚΕΝΤΡΑ	11	5.15	1	0.26	1	0.83	1	0.50	1	0.38
6.ΓΥΜΝΑΣΙΑ - ΛΥΚΕΙΑ	6	4.30	1		1	0.69				
7.ΔΗΜΟΤΙΚΑ - ΝΗΠΙΑΓΩΓΕΙΑ	17	6.44	1	0.33	2	1.04	1	0.63	3	0.47
8.ΙΑΤΡΕΙΑ Ή ΥΓΕΙΟΝΟΜΙΚΟΙ ΣΤΑΘΜΟΙ		0.43								
9.ΠΑΙΔΙΚΟΙ - ΒΡΕΦΙΚΟΙ ΣΤΑΘΜΟΙ	11	4.30	1	0.22	1	0.69	1	0.42	1	0.31
10.ΤΟΠΙΚΑ ΑΘΛΗΤΙΚΑ ΚΕΝΤΡΑ	9	23.6	1	1.18	1	3.83	2	2.28	1	1.72
11.ΠΑΙΔΙΚΕΣ ΧΑΡΕΣ	11	5.36	1	0.27	1	0.86	1	0.52	1	0.40
12.ΕΝΟΡΙΑΚΟΙ ΝΑΟΙ		1.28								
ΣΥΝΟΛΟ										

ΠΗΓΕΣ: Πίνακες Α-11.2.2. (ή Α-11.2.1α) και Α-11.6. (αναλογική κατανομή των αναγκών βάσει χωρητικότητας της Πολεοδομικής Ενότητας/γειτονιάς).

ΝΟΜΟΣ ...ΗΛΕΙΑΣ........ΟΙΚΙΣΜΟΣ....ΠΥΡΓΟΣ............ ΕΠΙΠΕΔΟ ΑΝΑΦΟΡΑΣ: ...

ΠΙΝΑΚΑΣ Α-11.2.2. ΑΝΑΓΚΕΣ ΣΕ ΓΗ (Ha) ΓΙΑ ΚΟΙΝΩΝΙΚΗ ΥΠΟΔΟΜΗ ...
(Συμπληρώνεται μόνο για πόλεις νομαρχιακού επιπέδου και άνω, πληθ. 25-75.000 κατ. ...)

	Προγραμματικό μέγεθος 1983	Σταθερότυπο γης	Σύνολο γης 1986 Ha	Αποδεκτή γη 1981	Αναγκαία νέα γη 1981 - 1986	Αριθμός μονάδων
	(1)	(2)	(3)=(1)x(2)	(4)	(5)=(3)-(4)	(6)
1.ΕΔΡΕΣ ΤΟΠΙΚΩΝ ΕΠΙΤΡΟΠΩΝ	42500	0.1	0.43	-	0.43	
2.ΤΟΠΙΚΕΣ ΠΛΑΤΕΙΕΣ	42500	1.5	6.44	0.86	5.58	
3.ΤΟΠΙΚΑ ΠΑΡΚΑ	42500	1.5	6.44	1.2	5.24	
4.ΑΙΘΟΥΣΕΣ ΠΟΛΙΤΙΣΤΙΚΩΝ ΚΑΙ ΚΟΙΝΩΝ. ΣΥΝΑΘΡΟΙΣΕΩΝ	42500	0.2	0.86	0.06	0.80	
5.ΤΟΠΙΚΑ ΕΜΠΟΡΙΚΑ ΚΕΝΤΡΑ	42500	1.2	5.15	3.5	1.65	Διάσπαρτα
6.ΓΥΜΝΑΣΙΑ-ΛΥΚΕΙΑ	42500	1.0	4.3	1.32	2.98	
7.ΔΗΜΟΤΙΚΑ-ΝΗΠΙΑΓΩΓΕΙΑ	42500	1.5	6.44	3.12	3.32	
8.ΙΑΤΡΕΙΑ ΙΚΑ Ή ΥΓΕΙΟΝΟΜΙΚΟΙ ΣΤΑΘΜΟΙ	42500	0.1	0.43	0.05	0.38	
9.ΠΑΙΔΙΚΟΙ-ΒΡΕΦΙΚΟΙ ΣΤΑΘΜΟΙ	42500	1.0	4.3	0.35	3.95	
10.ΤΟΠΙΚΑ ΑΘΛΗΤΙΚΑ ΚΕΝΤΡΑ	42500	5.5	23.6	-	23.6	
11.ΠΑΙΔΙΚΕΣ ΧΑΡΕΣ	42500	1.25	5.36	0.29	5.07	
12.ΕΝΟΡΙΑΚΟΙ ΝΑΟΙ	42500	0.3	1.28	1.74		

ΠΗΓΕΣ: Α-5.5.2. και Α-11.1.3.

ΝΟΜΟΣ....ΗΛΕΙΑΣ.... ΟΙΚΙΣΜΟΣ.....ΠΥΡΓΟΣ...... ΕΠΙΠΕΔΟ ΑΝΑΦΟΡΑΣ: Πολεοδομική ενότητα

ΠΙΝΑΚΑΣ Α-11.2.3. : ΚΑΤΑΝΟΜΗ ΚΟΙΝΩΝΙΚΗΣ ΥΠΟΔΟΜΗΣ ΣΤΙΣ ΠΟΛΕΟΔΟΜΙΚΕΣ ΕΝΟΤΗΤΕΣ 1987.
(Συμπληρώνεται για όλους τους οικισμούς που μπορούν να διαρθρωθούν σε πολεοδομικές ενότητες / γειτονιές).

	ΠΟΛ. ΕΝΟΤΗΤΑ 10 ΚΕΡΑΜΙΔΑΚΙ		ΠΟΛ. ΕΝΟΤΗΤΑ 11 ΑΓ. ΑΘΑΝΑΣΙΟΣ		ΠΟΛ. ΕΝΟΤΗΤΑ		ΠΟΛ. ΕΝΟΤΗΤΑ	
	Αριθ. μον.	ΓΗ (Ha)	Αριθ. μον.	ΓΗ (Ha)	Αριθ. μον.	ΓΗ (Ha)	Αριθ. μον.	ΓΗ (Ha)
	(1)	(2)	(1)	(2)	(1)	(2)	(1)	(2)
1.ΕΔΡΕΣ ΤΟΠΙΚΩΝ ΕΠΙΤΡΟΠΩΝ	1	0.039	1	0.039				
2.ΤΟΠΙΚΕΣ ΠΛΑΤΕΙΕΣ	1	0.44		0.86				
3.ΤΟΠΙΚΑ ΠΑΡΚΑ	1	0.44	1	0.86				
4.ΑΙΘΟΥΣΕΣ ΠΟΛΙΤΙΣΤΙΚΩΝ ΚΑΙ ΚΟΙΝΩΝ. ΣΥΝΑΘΡΟΙΣΕΩΝ								
5.ΤΟΠΙΚΑ ΕΜΠΟΡΙΚΑ ΚΕΝΤΡΑ	1	0.35	1	0.69				
6.ΓΥΜΝΑΣΙΑ - ΛΥΚΕΙΑ	1	0.61		-				
7.ΔΗΜΟΤΙΚΑ - ΝΗΠΙΑΓΩΓΕΙΑ	2	0.44	1	0.86				
8.ΙΑΤΡΕΙΑ Ή ΥΓΕΙΟΝΟΜΙΚΟΙ ΣΤΑΘΜΟΙ								
9.ΠΑΙΔΙΚΟΙ - ΒΡΕΦΙΚΟΙ ΣΤΑΘΜΟΙ	1	0.29	1	0.58				
10.ΤΟΠΙΚΑ ΑΘΛΗΤΙΚΑ ΚΕΝΤΡΑ	1	4.17	-	-				
11.ΠΑΙΔΙΚΕΣ ΧΑΡΕΣ	1	0.37	1	0.72				
12.ΕΝΟΡΙΑΚΟΙ ΝΑΟΙ								
ΣΥΝΟΛΟ								

ΠΗΓΕΣ: Πίνακες Α-11.2.2. (ή Α-11.2.1α) και Α-11.6. (αναλογική κατανομή των αναγκών βάσει χωρητικότητας της Πολεοδομικής Ενότητας/γειτονιάς).

ΝΟΜΟΣ...ΗΛΕΙΑΣ..... ΟΙΚΙΣΜΟΣ.....ΠΥΡΓΟΣ..... ΕΠΙΠΕΔΟ ΑΝΑΦΟΡΑΣ: Πολεοδομική ενότητα

ΠΙΝΑΚΑΣ Α-11.2.3. : ΚΑΤΑΝΟΜΗ ΚΟΙΝΩΝΙΚΗΣ ΥΠΟΔΟΜΗΣ ΣΤΙΣ ΠΟΛΕΟΔΟΜΙΚΕΣ ΕΝΟΤΗΤΕΣ 1987.
(Συμπληρώνεται για όλους τους οικισμούς που μπορούν να διαρθρωθούν σε πολεοδομικές ενότητες / γειτονιές).

	ΠΟΛ. ΕΝΟΤΗΤΑ 5 ΙΦΙΤΟΥ		ΠΟΛ. ΕΝΟΤΗΤΑ 6 ΛΙΘΑΡΑΚΙΑ		ΠΟΛ. ΕΝΟΤΗΤΑ 7 ΑΓ. ΠΑΡΑΣΚΕΥΗ		ΠΟΛ. ΕΝΟΤ. 8 ΚΟΥΒΕΛΑ		ΠΟΛ. ΕΝΟΤΗΤΑ 9 ΛΑΠΑΤΟ	
	Αριθ. μον.	ΓΗ (Ha)	Αριθ. μον.	ΓΗ (Ha)	Αριθ. μον.	ΓΗ (Ha)			Αριθ. μον.	ΓΗ (Ha)
	(1)	(2)	(1)	(2)	(1)	(2)	(1)	(2)	(1)	(2)
1.ΕΔΡΕΣ ΤΟΠΙΚΩΝ ΕΠΙΤΡΟΠΩΝ	1	0.039	1	0.039	1	0.039	1	0.039	1	0.039
2.ΤΟΠΙΚΕΣ ΠΛΑΤΕΙΕΣ	1	0.32	1	0.34	1	0.40	1	0.90	1	0.70
3.ΤΟΠΙΚΑ ΠΑΡΚΑ	1	0.32	1	0.34	1	0.40	1	0.90	1	0.70
4.ΑΙΘΟΥΣΕΣ ΠΟΛΙΤΙΣΤΙΚΩΝ ΚΑΙ ΚΟΙΝΩΝ. ΣΥΝΑΘΡΟΙΣΕΩΝ										
5.ΤΟΠΙΚΑ ΕΜΠΟΡΙΚΑ ΚΕΝΤΡΑ	1	0.26	1	0.27	1	0.33	1	0.72	1	0.56
6.ΓΥΜΝΑΣΙΑ - ΛΥΚΕΙΑ	1	0.79	1	0.50	1	-	1	0.83	1	0.86
7.ΔΗΜΟΤΙΚΑ - ΝΗΠΙΑΓΩΓΕΙΑ	1	0.32	1	0.34	1	0.40	2	0.90	2	0.70
8.ΙΑΤΡΕΙΑ Ή ΥΓΕΙΟΝΟΜΙΚΟΙ ΣΤΑΘΜΟΙ										
9.ΠΑΙΔΙΚΟΙ - ΒΡΕΦΙΚΟΙ ΣΤΑΘΜΟΙ	1	0.22	1	0.23	1	0.27	1	0.60	1	0.47
10.ΤΟΠΙΚΑ ΑΘΛΗΤΙΚΑ ΚΕΝΤΡΑ	1	4.34	1	1.24	1	4.84				
11.ΠΑΙΔΙΚΕΣ ΧΑΡΕΣ	1	0.27	1	0.28	1	0.34	1	0.75	1	0.58
12.ΕΝΟΡΙΑΚΟΙ ΝΑΟΙ										
ΣΥΝΟΛΟ										

ΠΗΓΕΣ: Πίνακες Α-11.2.2. (ή Α-11.2.1α) και Α-11.6. (αναλογική κατανομή των αναγκών βάσει χωρητικότητας της Πολεοδομικής Ενότητας/γειτονιάς).



Πύργος

Ε.Π.Α
82-84

Ορια Δημων και Κοινοτητων
Municipality and community limits

Ορια σχεδιου πολης 1987
Town-plan boundaries 1987

Ελευθερη λεωφορος
Motorway

Αρτηρια
Arterial street

Συλλεκτηριος
Collector street

Εγκαταστασεις μαζικων μεσων μεταφορας
Public transport installations

Σταθμοι λεωφορειων (αστικα)
Bus terminal (local)

Σταθμοι λεωφορειων (υπεραστικα)
Bus terminal (intercity)

ΥΠΟΥΡΓΕΙΟ

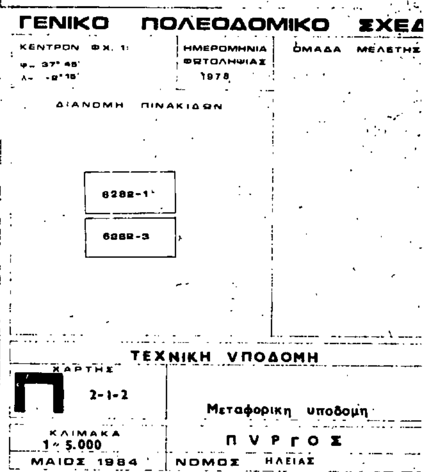
Γ. 67406/92

ΠΕΡΙ Εγκρίσεως γενικού πολεοδομικού σχεδίου του Δήμου Πύργου (ν. Ηλείας)

23 Μαΐου 1992

Ο ΔΙΝΤΗΣ

ΓΕΡ. ΑΠΟΣΤΟΛΙΤΣΑΣ



500 1.000 600



Πύργος

Λ ο υ π έ τ σ ι

Π ύ ρ γ ο ς

Ε.Π.Α

82-84

Όρια Δήμων και Κοινοτήτων
Municipality and community limits

Όρια σχεδίου πόλης
Townplan boundaries

Όρια περιοχής δικτύου ύδρευσης κατά υψομετρικές ζώνες
Limits of supply area according to pumping levels

Βασικοί αγωγοί
Main conduits

Με ροή βαρύτητας υπό πίεση σε κλειστό κύκλωμα
Gravity flow, pressure conduit looped system

Γ.67406/92

ΠΕΡΙ: Εγκρίσεως ρεισού πολεοδομικού σχεδίου του Δήμου Πύργου (ν. Ηλείας)

23 Μαΐου 1992

Ο ΔΗΜΑΡΧΟΣ

ΓΕΡ. ΑΠΟΣΤΟΛΑΤΟΣ

ΓΕΝΙΚΟ ΠΟΛΕΟΔΟΜΙΚΟ ΣΧΕΔΙΟ

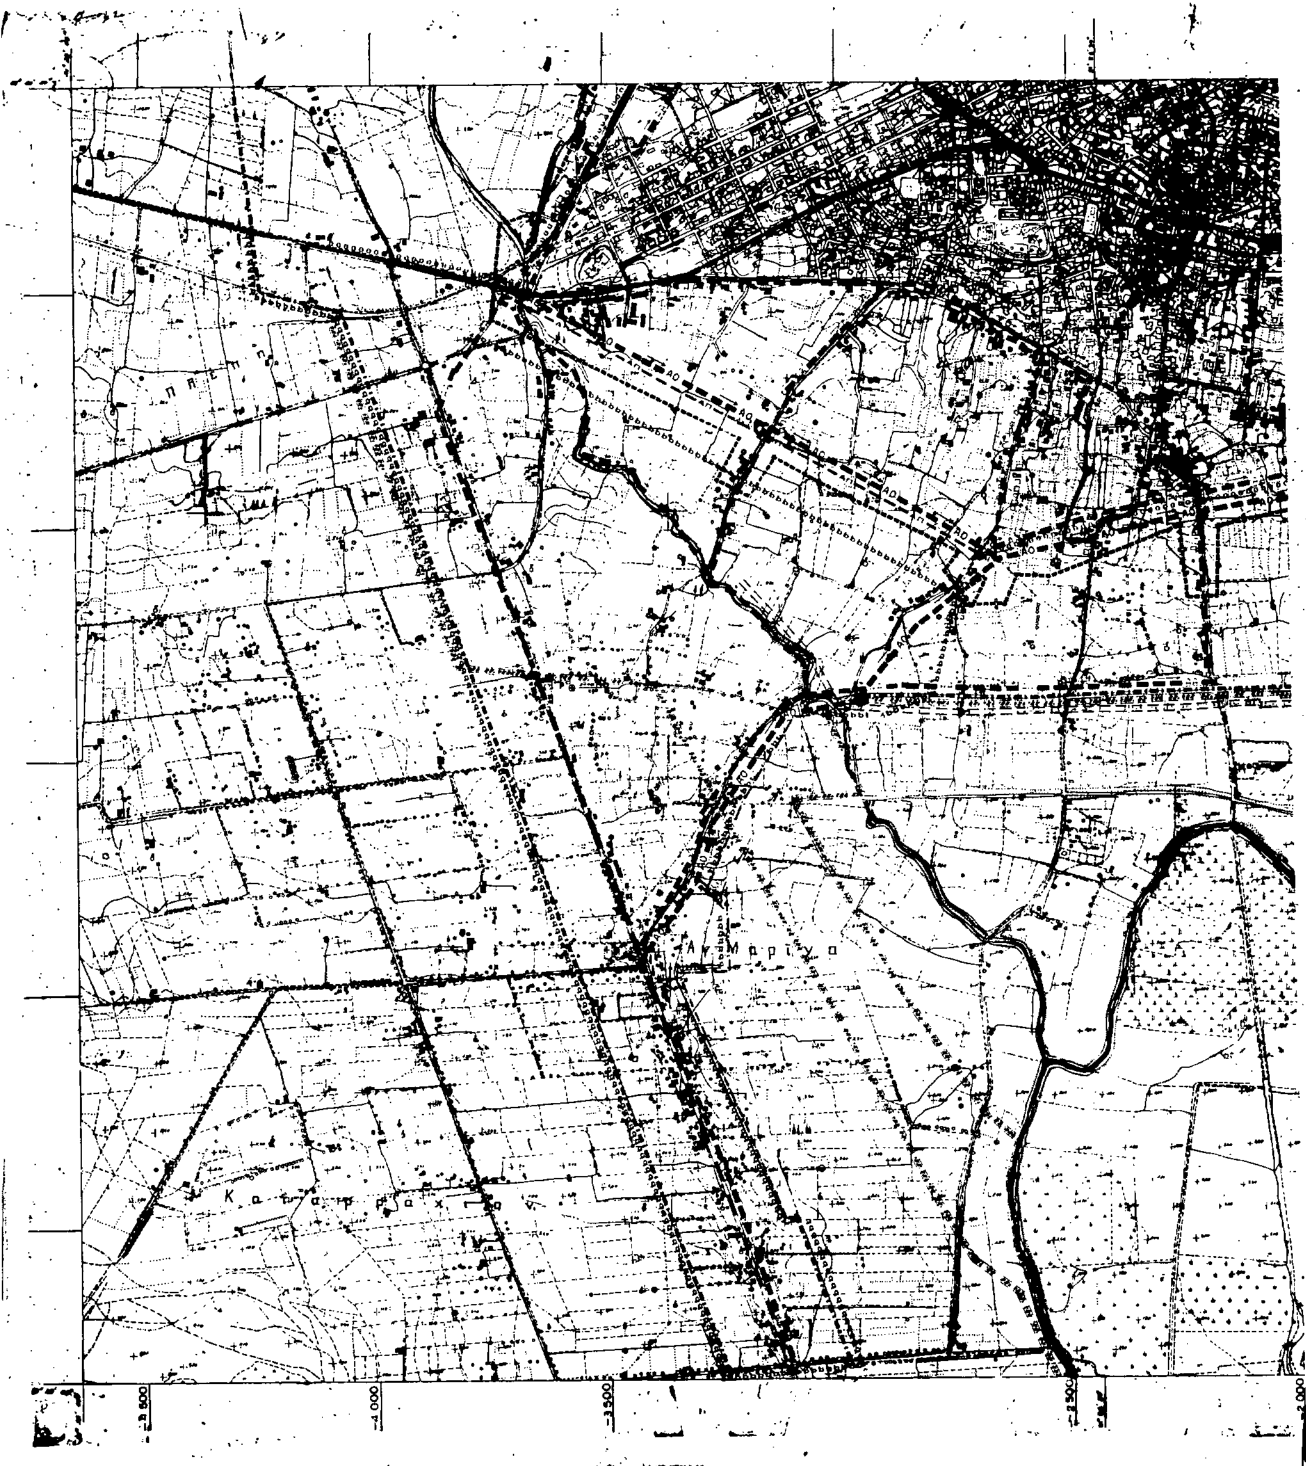
ΚΕΝΤΡΟΝ Φ.Χ. 1: φ = 37° 45' λ = -2° 15'	ΗΜΕΡΟΜΗΝΙΑ ΦΩΤΟΛΗΨΙΑΣ 1978	ΟΜΑΔΑ ΜΕΛΕΤΗΣ

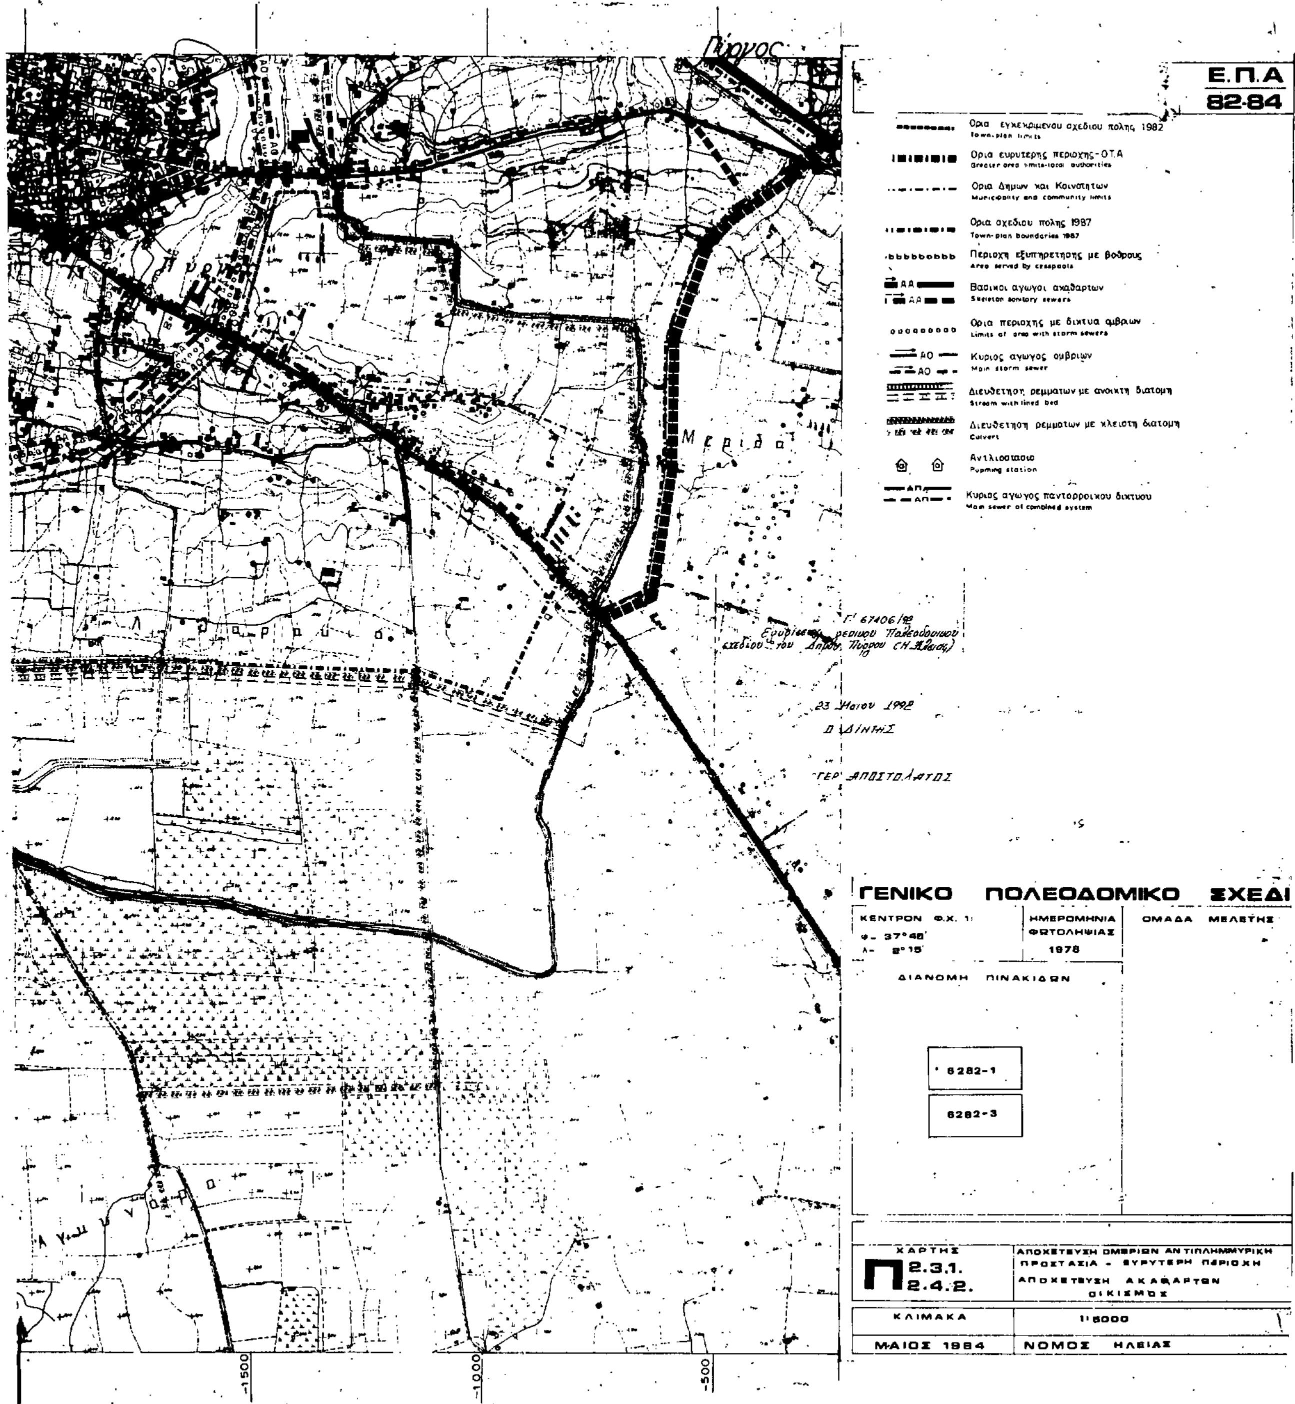
ΔΙΑΝΟΜΗ ΠΙΝΑΚΙΔΩΝ

6282-1

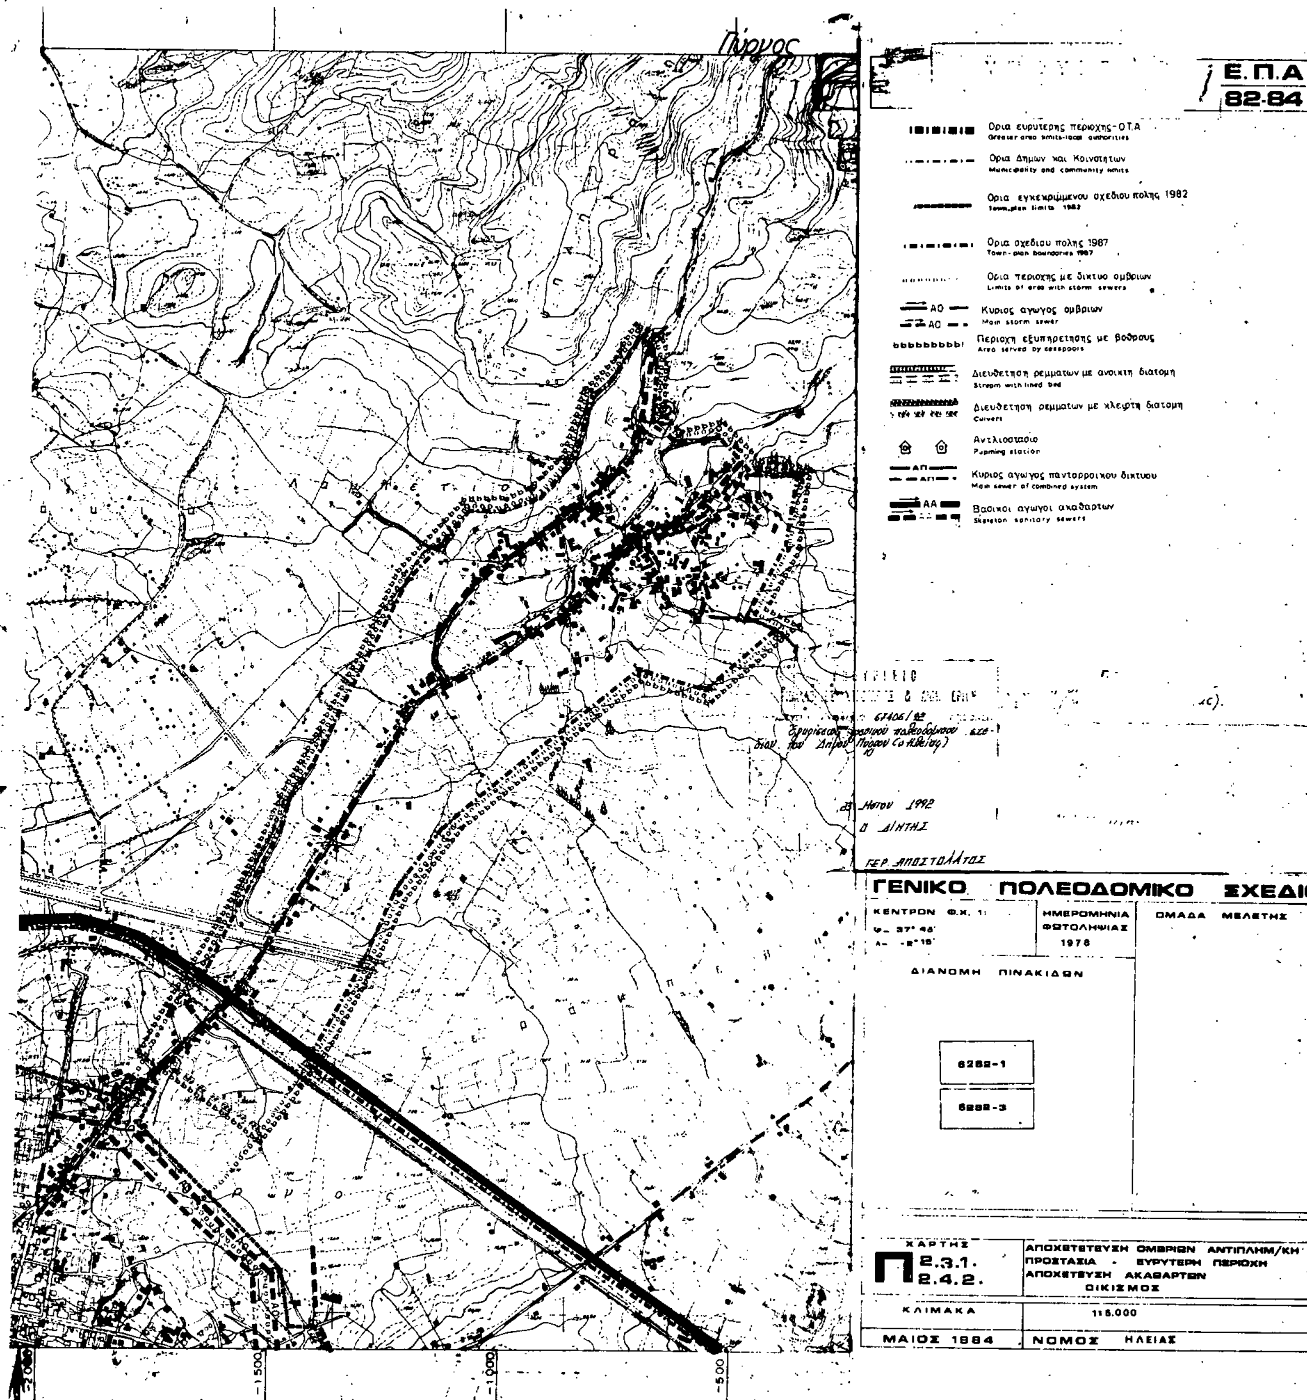
6282-3

ΧΑΡΤΗΣ Π 2.2.2. 3.1.2.	ΥΔΡΕΥΣΗ ΟΙΚΙΣΜΟΣ
ΚΛΙΜΑΚΑ	1:5.000
ΜΑΙΟΣ 1984	ΝΟΜΟΣ ΗΛΕΙΑΣ

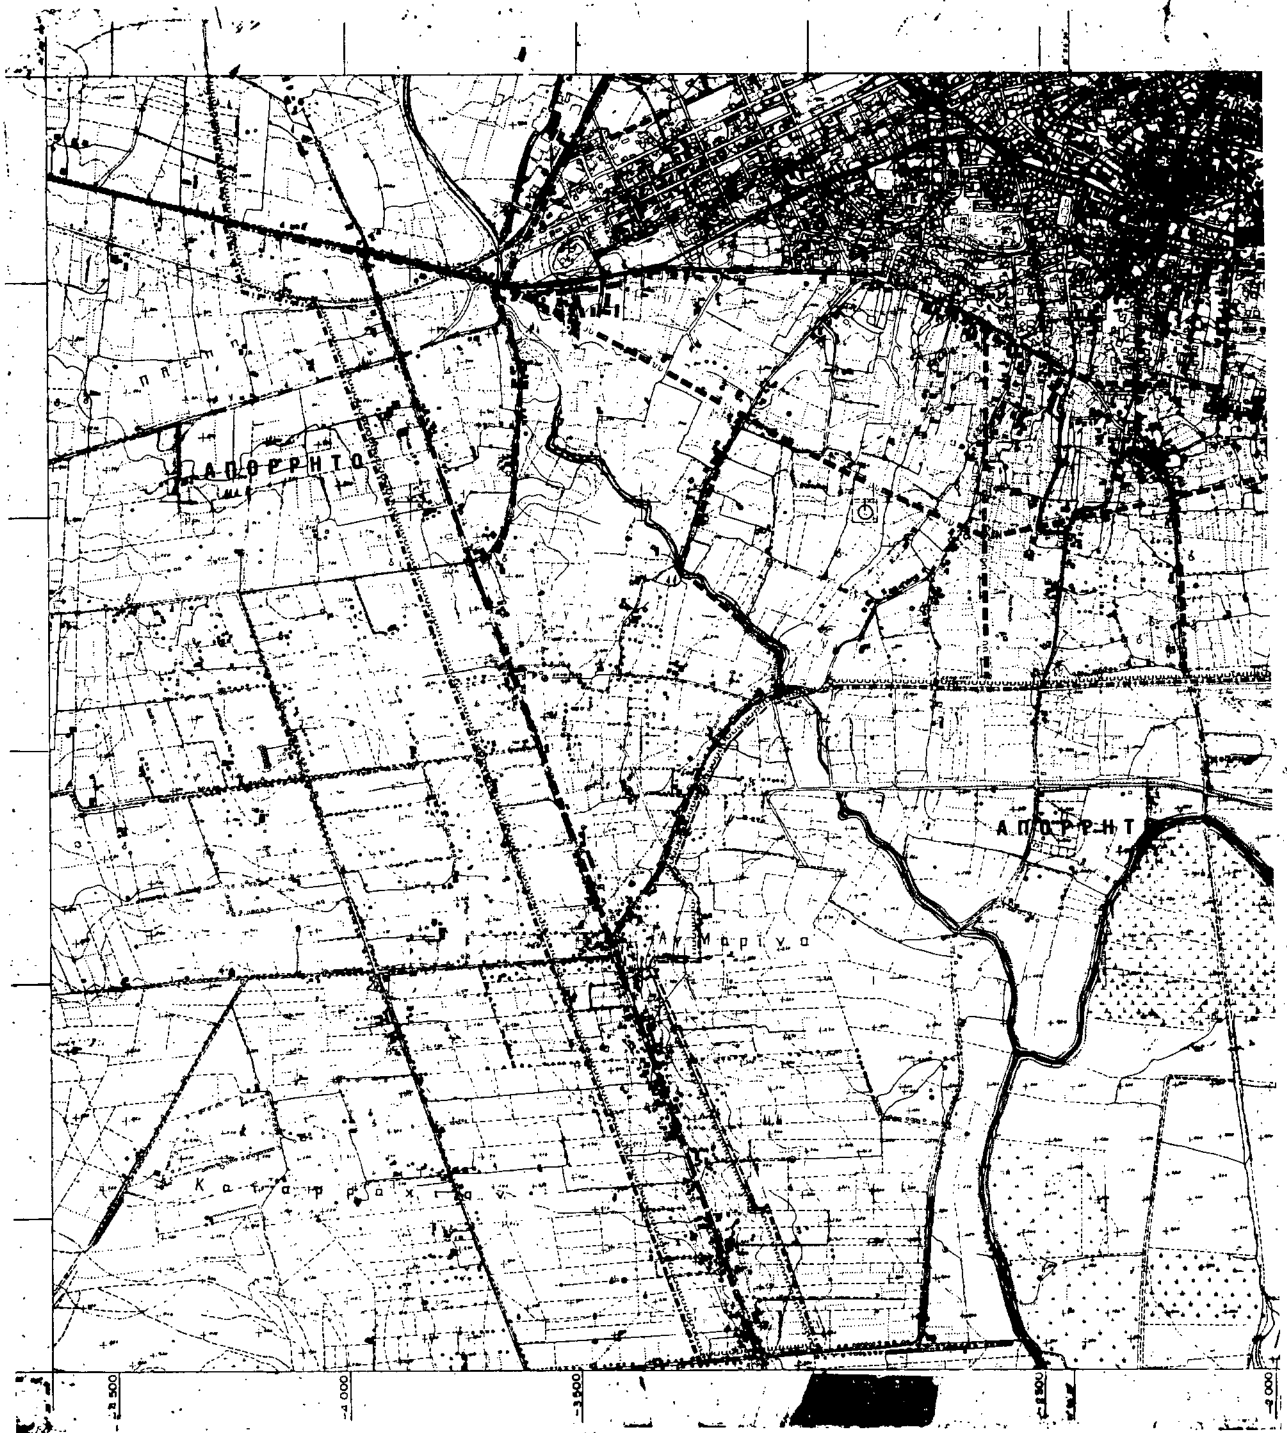

Μαρίνα
-4.000
-3.500
-2.500
-2.000


Πύργος
Ε.Π.Α
82-84
Ορια εγκεκριμενου σχεδιου πολης 1982
Town-plan limits
Ορια ευρυτερης περιοχης-Ο.Τ.Α
Greater area limits-local authorities
Ορια Δημων και Κοινοτητων
Municipality and community limits
Ορια σχεδιου πολης 1987
Town-plan boundaries 1987
Περιοχη εξυπηρετησης με βοθρους
Area served by cesspools
ΑΑ
Βασικοι αγωγοι ακαθαρτων
Skeleton sanitary sewers
Ορια περιοχης με δικτυα ομβριων
Limits of area with storm sewers
ΑΟ
Κυριος αγωγος ομβριων
Main storm sewer
Διευθετηση ρεμματων με ανοικτη διατομη
Stream with lined bed
Διευθετηση ρεμματων με κλειστη διατομη
Culvert
Αντλιοστασιο
Pumping station
ΑΠ
Κυριος αγωγος παντορροικου δικτυου
Main sewer of combined system
Μεριδα
Γ' 67406/92
23 Μαΐου 1992
Ο ΔΙΝΤΗΣ
ΓΕΡ. ΑΠΟΣΤΟΛΑΤΟΣ
ΓΕΝΙΚΟ ΠΟΛΕΟΔΟΜΙΚΟ ΣΧΕΔΙ
ΚΕΝΤΡΟΝ Φ.Χ. 1:
φ- 37°40'
λ- 8°15'
ΗΜΕΡΟΜΗΝΙΑ ΦΩΤΟΛΗΨΙΑΣ
1978
ΟΜΑΔΑ ΜΕΛΕΤΗΣ
ΔΙΑΝΟΜΗ ΠΙΝΑΚΙΔΩΝ
6282-1
6282-3
ΧΑΡΤΗΣ
Π 2.3.1. 2.4.2.
ΑΠΟΧΕΤΕΥΣΗ ΟΜΒΡΙΩΝ ΑΝΤΙΠΛΗΜΜΥΡΙΚΗ ΠΡΟΣΤΑΣΙΑ - ΕΥΡΥΤΕΡΗ ΠΕΡΙΟΧΗ
ΑΠΟΧΕΤΕΥΣΗ ΑΚΑΘΑΡΤΩΝ ΟΙΚΙΣΜΟΣ
ΚΛΙΜΑΚΑ
1:5000
ΜΑΙΟΣ 1984
ΝΟΜΟΣ ΗΛΕΙΑΣ
-1500
-1000
-500





Πύργος
Ε.Π.Α
82-84
Ορια ευρυτερης περιοχης-ΟΤΑ
Greater area limits-local authorities
Ορια Δημων και Κοινοτητων
Municipality and community limits
Ορια εγκεκριμμενου σχεδιου πολης 1982
Town plan limits 1982
Ορια σχεδιου πολης 1987
Town-plan boundaries 1987
Ορια περιοχης με δικτυο ομβριων
Limits of area with storm sewers
Κυριος αγωγος ομβριων
Main storm sewer
Περιοχη εξυπηρετησης με βοθρους
Area served by cesspools
Διευθετηση ρεμματων με ανοικτη διατομη
Stream with lined bed
Διευθετηση ρεμματων με κλειστη διατομη
Culvert
Αντλιοστασιο
Pumping station
Κυριος αγωγος παντορροικου δικτυου
Main sewer of combined system
Βασικοι αγωγοι ακαθαρτων
Skeleton sanitary sewers
ΓΕΝΙΚΟ ΠΟΛΕΟΔΟΜΙΚΟ ΣΧΕΔΙ
ΚΕΝΤΡΟΝ Φ.Χ. 1:
ΗΜΕΡΟΜΗΝΙΑ ΦΩΤΟΛΗΨΙΑΣ 1978
ΟΜΑΔΑ ΜΕΛΕΤΗΣ
ΔΙΑΝΟΜΗ ΠΙΝΑΚΙΔΩΝ
6282-1
6282-3
ΧΑΡΤΗΣ
Π 2.3.1. 2.4.2.
ΑΠΟΧΕΤΕΥΣΗ ΟΜΒΡΙΩΝ ΑΝΤΙΠΛΗΜ/ΚΗ
ΠΡΟΣΤΑΣΙΑ - ΕΥΡΥΤΕΡΗ ΠΕΡΙΟΧΗ
ΑΠΟΧΕΤΕΥΣΗ ΑΚΑΘΑΡΤΩΝ
ΟΙΚΙΣΜΟΣ
ΚΛΙΜΑΚΑ
1:5.000
ΜΑΙΟΣ 1984
ΝΟΜΟΣ ΗΛΕΙΑΣ
Μαΐου 1992
Ο ΔΙΝΤΗΣ
ΓΕΡ. ΑΠΟΣΤΟΛΛΑΤΟΣ
1500
1000
500


ΑΠΟΡΡΗΤΟ
Αγ. Μαρίνα
ΑΠΟΡΡΗΤ
4.000
3.500



Ε.Π.Α
82-84

Ορια Δημων και Κοινοτητων
Municipality and community limits

Ορια σχεδιου πολης 1987
Town-plan boundaries

Ορια περιοχης δικτυου υδρευσης κατα υψομετρικες ζωνες
Limits of supply area according to pumping levels

Βασικοι αγωγοι
Main conduits

Με ροη βαρυτη ας υπο πιεση σε κλειστο κυκλωμα
Gravity flow, pressure conduit, looped system

Αντλιοστασιο
Pumping station

Γ' 67406/92

23 Μαΐου 1992

Ο ΔΙΗΤΗΣ

ΓΕΡ. ΑΠΟΣΤΟΛΑΤΟΣ

ΓΕΝΙΚΟ ΠΟΛΕΟΔΟΜΙΚΟ ΣΧΕΔΙ

ΚΕΝΤΡΟΝ Φ.Χ. 1: φ- 37°45' λ- 2°15'	ΗΜΕΡΟΜΗΝΙΑ ΦΩΤΟΛΗΨΙΑΣ 1978	ΟΜΑΔΑ ΜΕΛΕΤΗΣ

ΔΙΑΝΟΜΗ ΠΙΝΑΚΙΔΩΝ

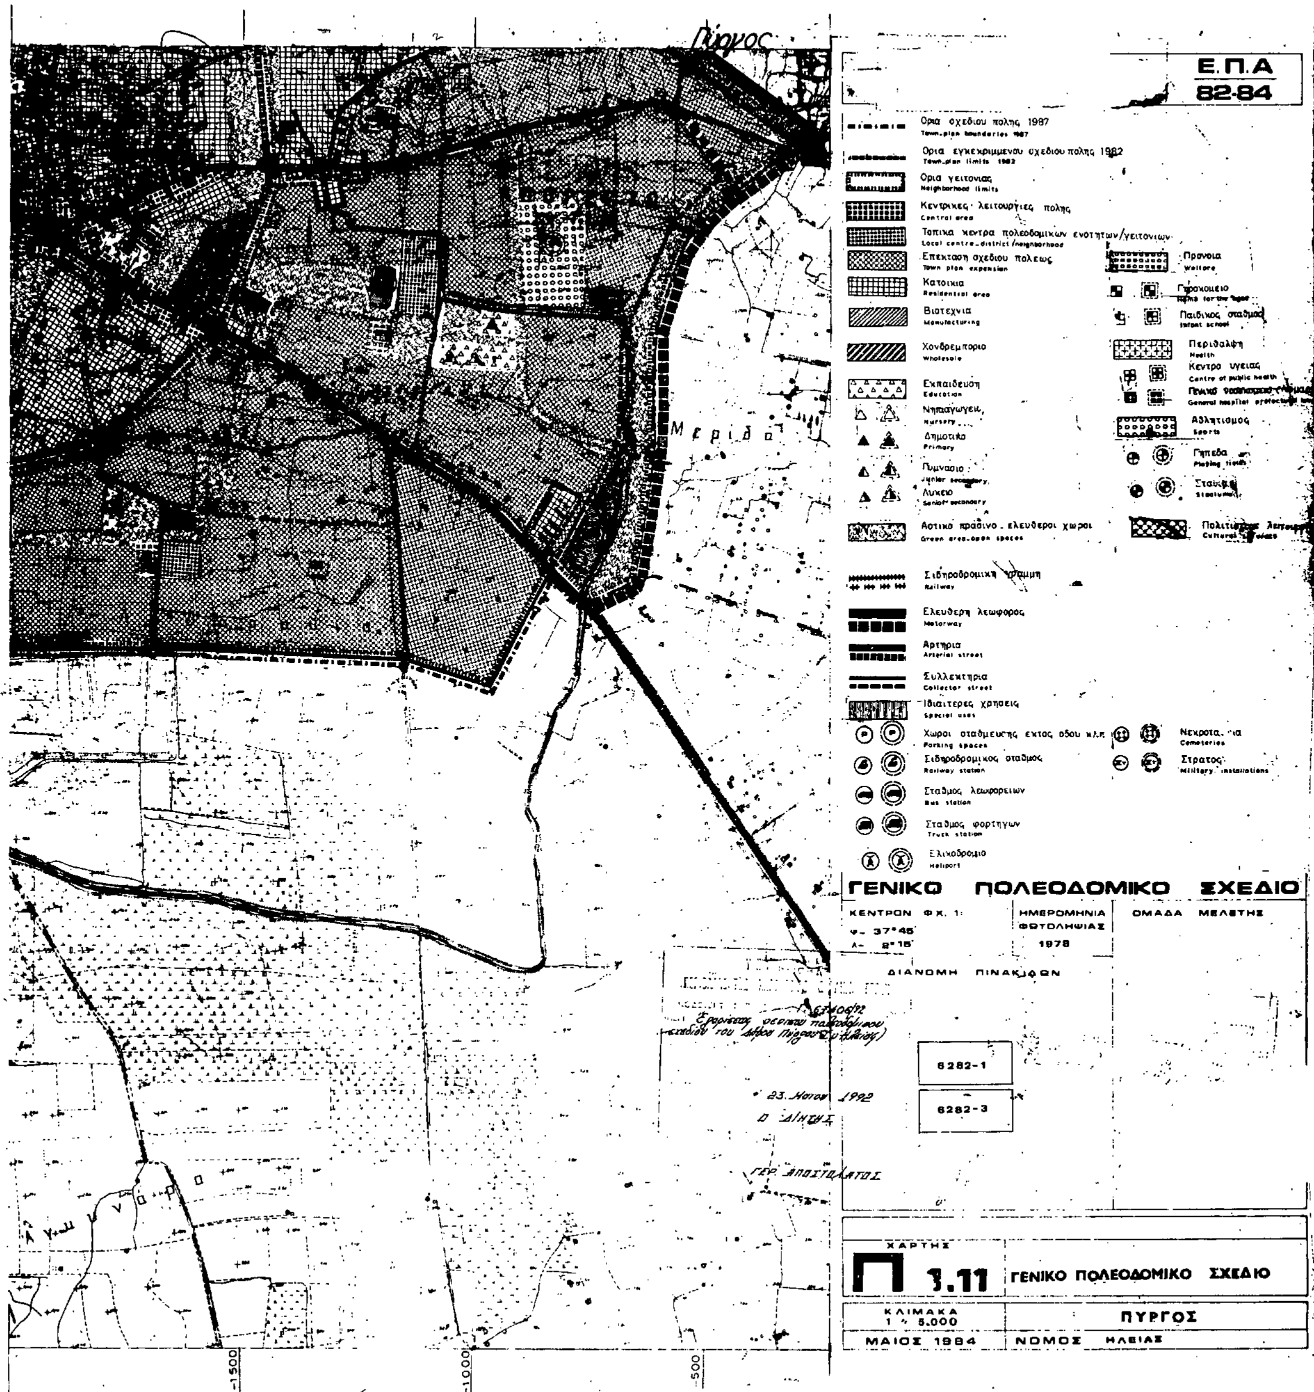
6282-1

6282-3

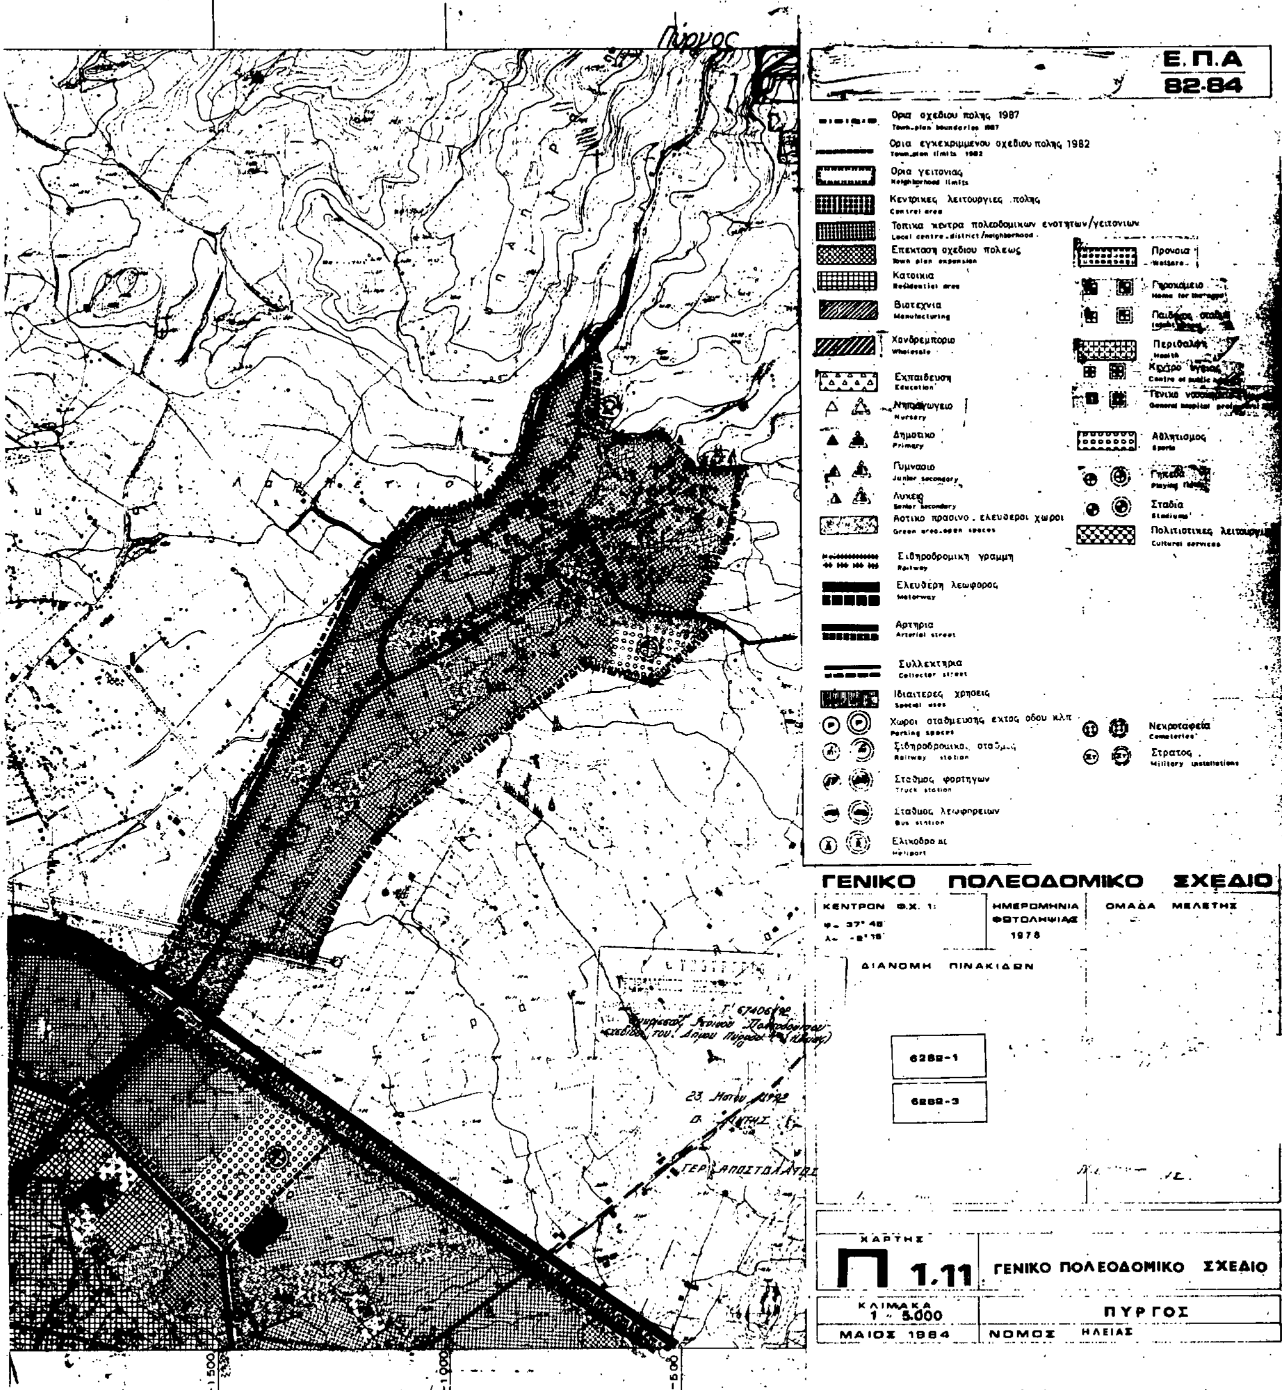
ΧΑΡΤΗΣ Π 2.2.2. 3.1.2.	ΥΔΡΕΥΣΗ ΟΙΚΙΣΜΟΣ
ΚΛΙΜΑΚΑ	1:5000
ΜΑΙΟΣ 1984	ΝΟΜΟΣ ΗΛΕΙΑΣ



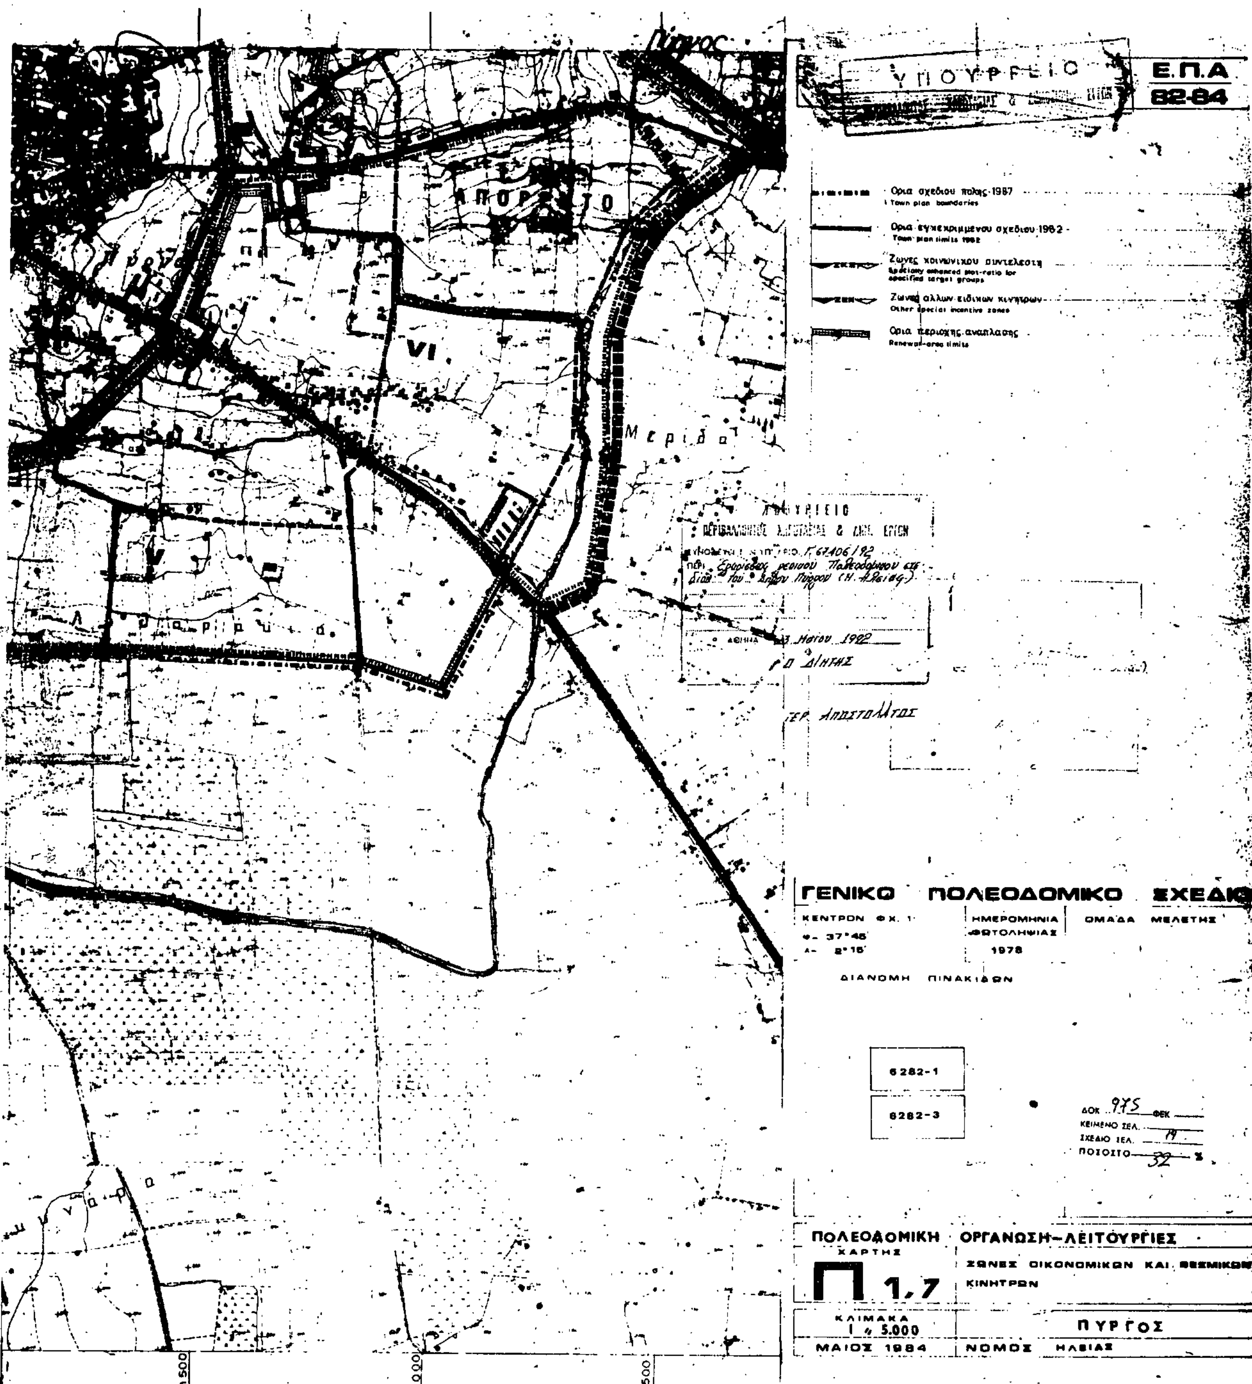
ΑΠΟΡΡΗΤΟ
ΑΠΟΡΡΗΤ
Μαρίνα
Καταρράχτου
-3.500
-4.000
-3.500
-2.500
-2.000


Ε.Π.Α
82-84
Ορια σχεδιου πολης 1987
Town-plan boundaries 1987
Ορια εγκεκριμμενου σχεδιου πολης 1982
Town-plan limits 1982
Ορια γειτονιας
Neighborhood limits
Κεντρικες λειτουργιες πολης
Central area
Τοπικα κεντρα πολεοδομικων ενοτητων/γειτονιων
Local centre-district/neighborhood
Επεκταση σχεδιου πολεως
Town plan expension
Κατοικια
Residential area
Βιοτεχνια
Manufacturing
Χονδρεμποριο
Wholesale
Εκπαιδευση
Education
Νηπιαγωγεια
Nursery
Δημοτικα
Primary
Γυμνασιο
Lυκειο
Senior secondary
Αστικο πρασινο - ελευθεροι χωροι
Green area-open spaces
Προνοια
Welfare
Παιδικος σταθμος
Infant school
Περιθαλψη
Health
Κεντρο υγειας
Centre of public health
General hospital
Αθλητισμος
Sports
Γηπεδα
Playing fields
Πολιτιστικες
Cultural
Σιδηροδρομικη γραμμη
Railway
Ελευθερη λεωφορος
Motorway
Αρτηρια
Arterial street
Συλλεκτηρια
Collector street
Ιδιαιτερες χρησεις
Special uses
Χωροι σταθμευσης εκτος οδου κ.λ.π.
Parking spaces
Σιδηροδρομικος σταθμος
Railway station
Σταθμος λεωφορειων
Bus station
Σταθμος φορτηγων
Truck station
Ελικοδρομιο
Heliport
Cemeteries
Στρατος
Military installations
Μεριδα
Πυργος
ΓΕΝΙΚΟ ΠΟΛΕΟΔΟΜΙΚΟ ΣΧΕΔΙΟ
ΚΕΝΤΡΟΝ ΦΧ. 1:
φ- 37°45'
λ- 8°15'
ΗΜΕΡΟΜΗΝΙΑ ΦΩΤΟΛΗΨΙΑΣ
1978
ΟΜΑΔΑ ΜΕΛΕΤΗΣ
ΔΙΑΝΟΜΗ ΠΙΝΑΚΙΔΩΝ
6282-1
6282-3
23 Μαΐου 1992
Ο ΔΙΚΤΗΣ
ΓΕΡ. ΑΠΟΣΤΟΛΑΤΟΣ
ΧΑΡΤΗΣ
Π 1.11
ΓΕΝΙΚΟ ΠΟΛΕΟΔΟΜΙΚΟ ΣΧΕΔΙΟ
ΚΛΙΜΑΚΑ
1 : 5.000
ΠΥΡΓΟΣ
ΜΑΙΟΣ 1984
ΝΟΜΟΣ ΗΛΕΙΑΣ
-1500
-1000
-500

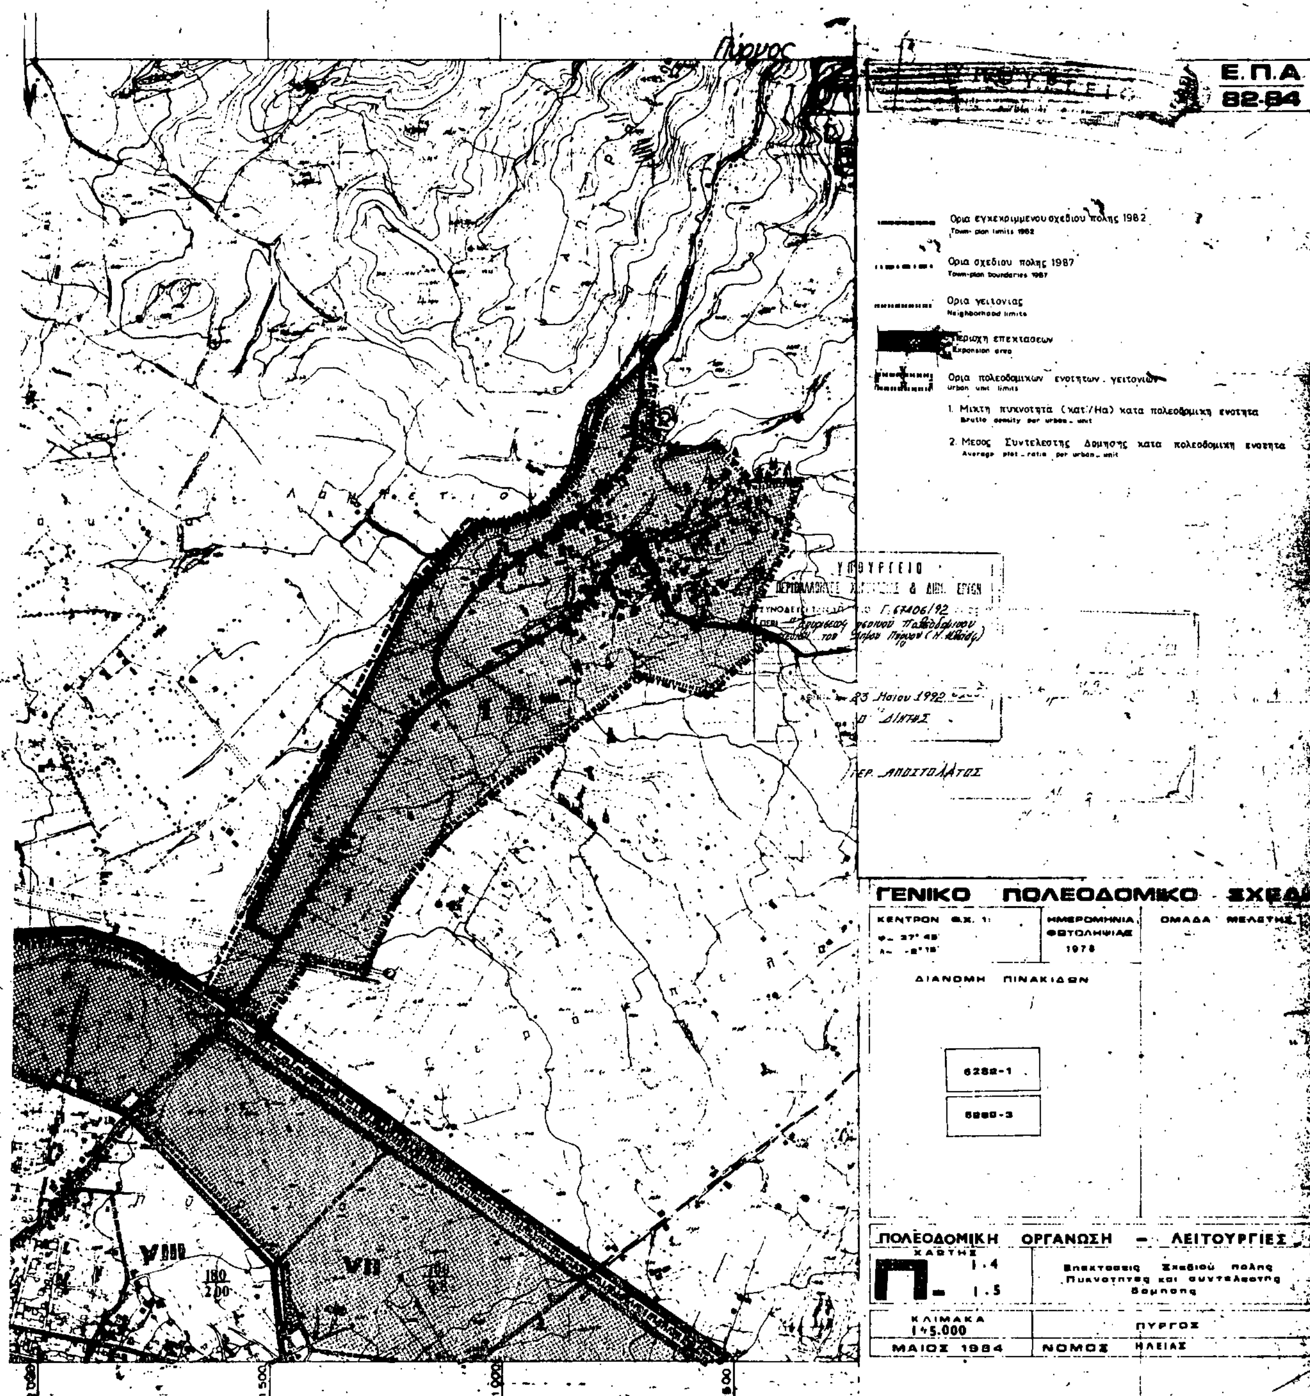


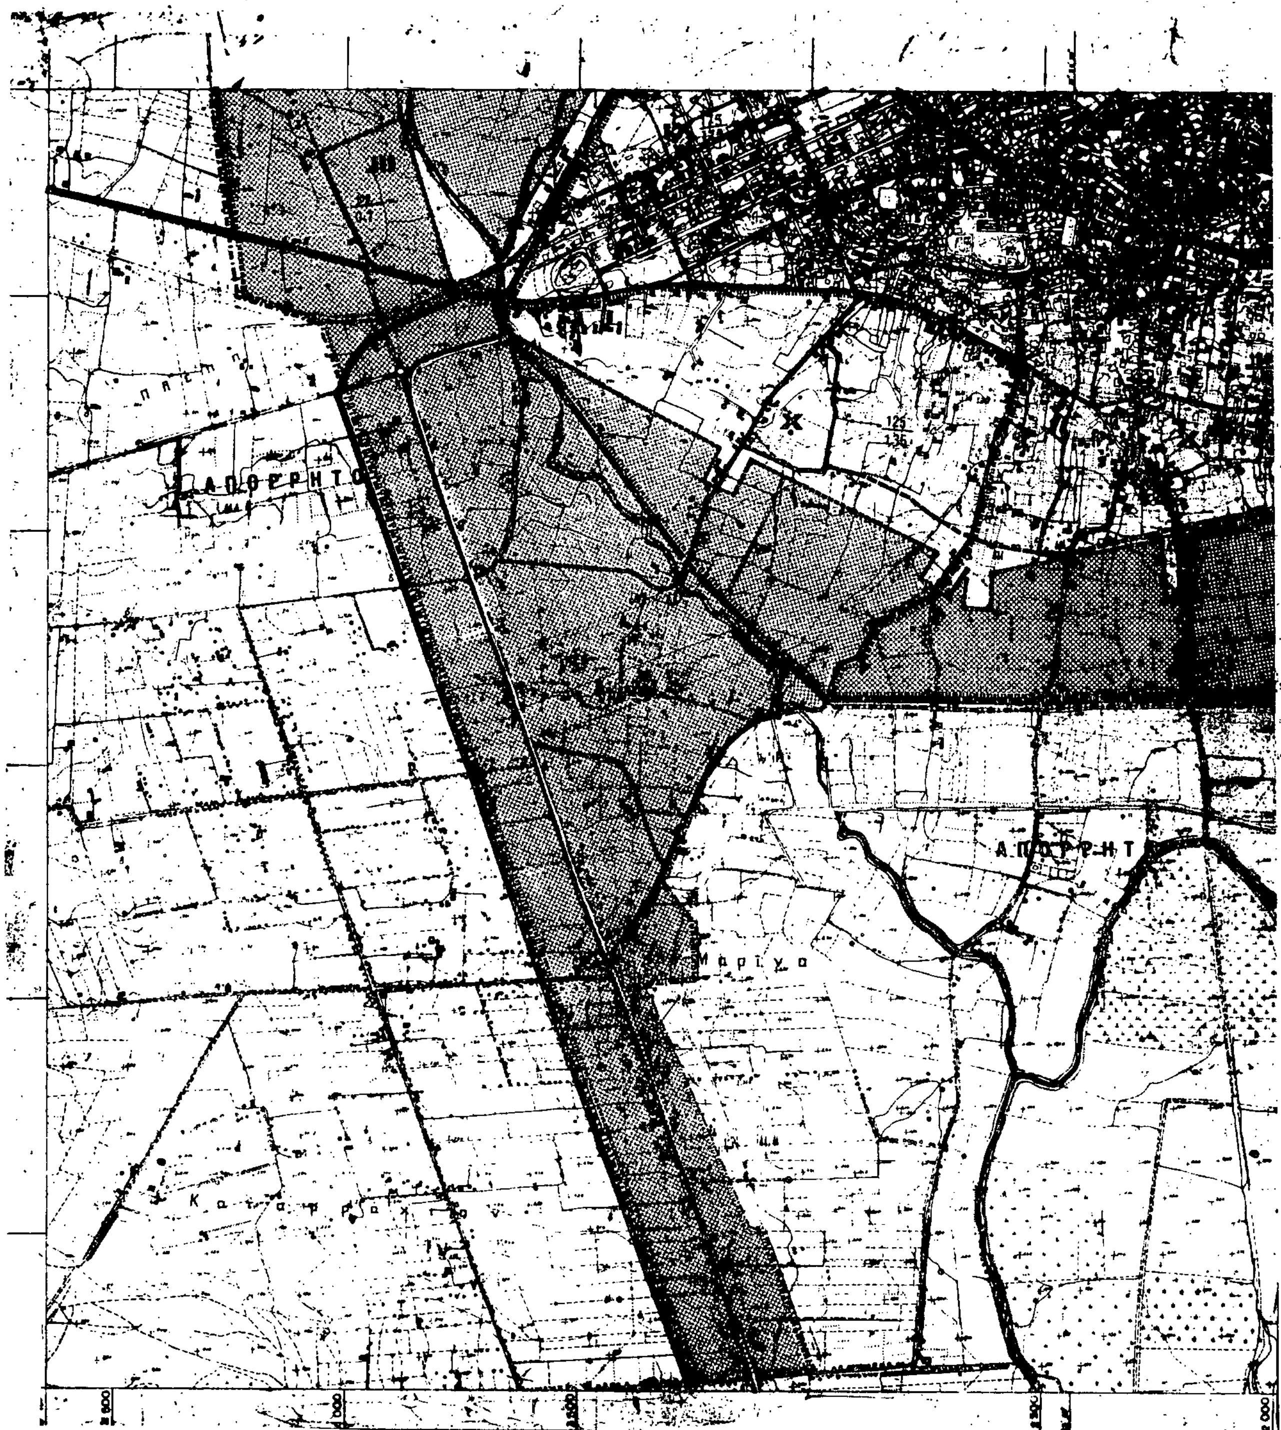

Πύργος
Ε.Π.Α
82-84
Ορια σχεδιου πολης 1987
Town-plan boundaries 1987
Ορια εγκεκριμμενου σχεδιου πολης 1982
Town-plan limits 1982
Ορια γειτονιας
Neighborhood limits
Κεντρικες λειτουργιες πολης
Central area
Τοπικα κεντρα πολεοδομικων ενοτητων/γειτονιων
Local centre-district/neighborhood
Επεκταση σχεδιου πολεως
Town plan expansion
Κατοικια
Residential area
Βιοτεχνια
Manufacturing
Χονδρεμποριο
Wholesale
Εκπαιδευση
Education
Nursery
Δημοτικο
Primary
Γυμνασιο
Junior secondary
Senior secondary
Αστικο πρασινο. ελευθεροι χωροι
Green area-open spaces
Σιδηροδρομικη γραμμη
Railway
Ελευθερη λεωφορος
Motorway
Αρτηρια
Arterial street
Συλλεκτηρια
Collector street
Ιδιαιτερες χρησεις
Special uses
Χωροι σταθμευσης εκτος οδου κλπ
Parking spaces
Railway station
Σταθμος φορτηγων
Truck station
Σταθμος λεωφορειων
Bus station
Heliport
Προνοια
Welfare
Περιθαλψη
Health
Αθλητισμος
Sports
Σταδια
Πολιτιστικες
Cultural services
Νεκροταφεια
Cemeteries
Στρατος
Military installations
ΓΕΝΙΚΟ ΠΟΛΕΟΔΟΜΙΚΟ ΣΧΕΔΙΟ
ΚΕΝΤΡΟΝ Φ.Χ. 1:
φ = 37° 48'
ΗΜΕΡΟΜΗΝΙΑ ΦΩΤΟΛΗΨΙΑΣ
1978
ΟΜΑΔΑ ΜΕΛΕΤΗΣ
ΔΙΑΝΟΜΗ ΠΙΝΑΚΙΔΩΝ
6262-1
6262-3
ΧΑΡΤΗΣ
Π 1.11
ΓΕΝΙΚΟ ΠΟΛΕΟΔΟΜΙΚΟ ΣΧΕΔΙΟ
ΚΛΙΜΑΚΑ
1 : 5.000
ΠΥΡΓΟΣ
ΜΑΙΟΣ 1984
ΝΟΜΟΣ ΗΛΕΙΑΣ
23 Ματου 1992
ΓΕΡ. ΑΠΟΣΤΟΛΑΤΟΣ

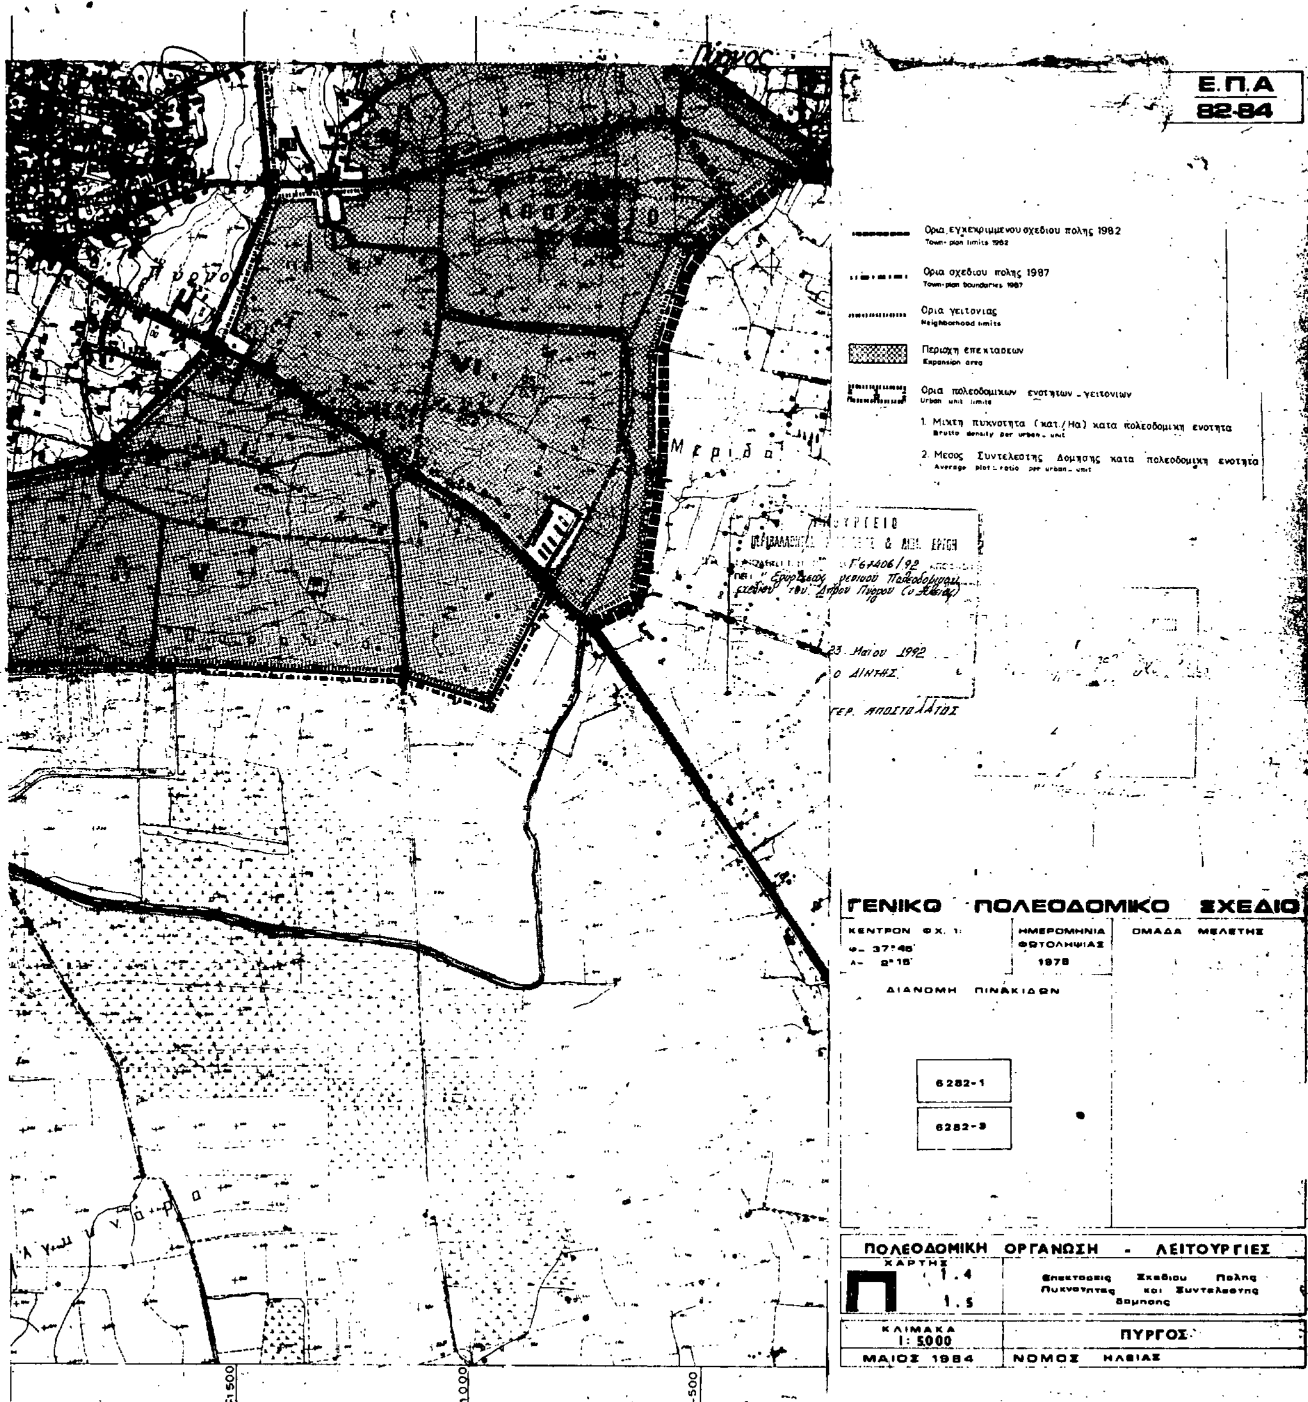

III
IV
X
ΑΠΟΡΡΗΤ


Ε.Π.Α
82-84
ΓΕΝΙΚΟ ΠΟΛΕΟΔΟΜΙΚΟ ΣΧΕΔΙΟ
1978
6282-1
6282-3
ΠΟΛΕΟΔΟΜΙΚΗ ΟΡΓΑΝΩΣΗ-ΛΕΙΤΟΥΡΓΙΕΣ
Π 1,7
ΚΛΙΜΑΚΑ 1 : 5.000
ΠΥΡΓΟΣ
ΜΑΙΟΣ 1984
ΝΟΜΟΣ ΗΛΕΙΑΣ

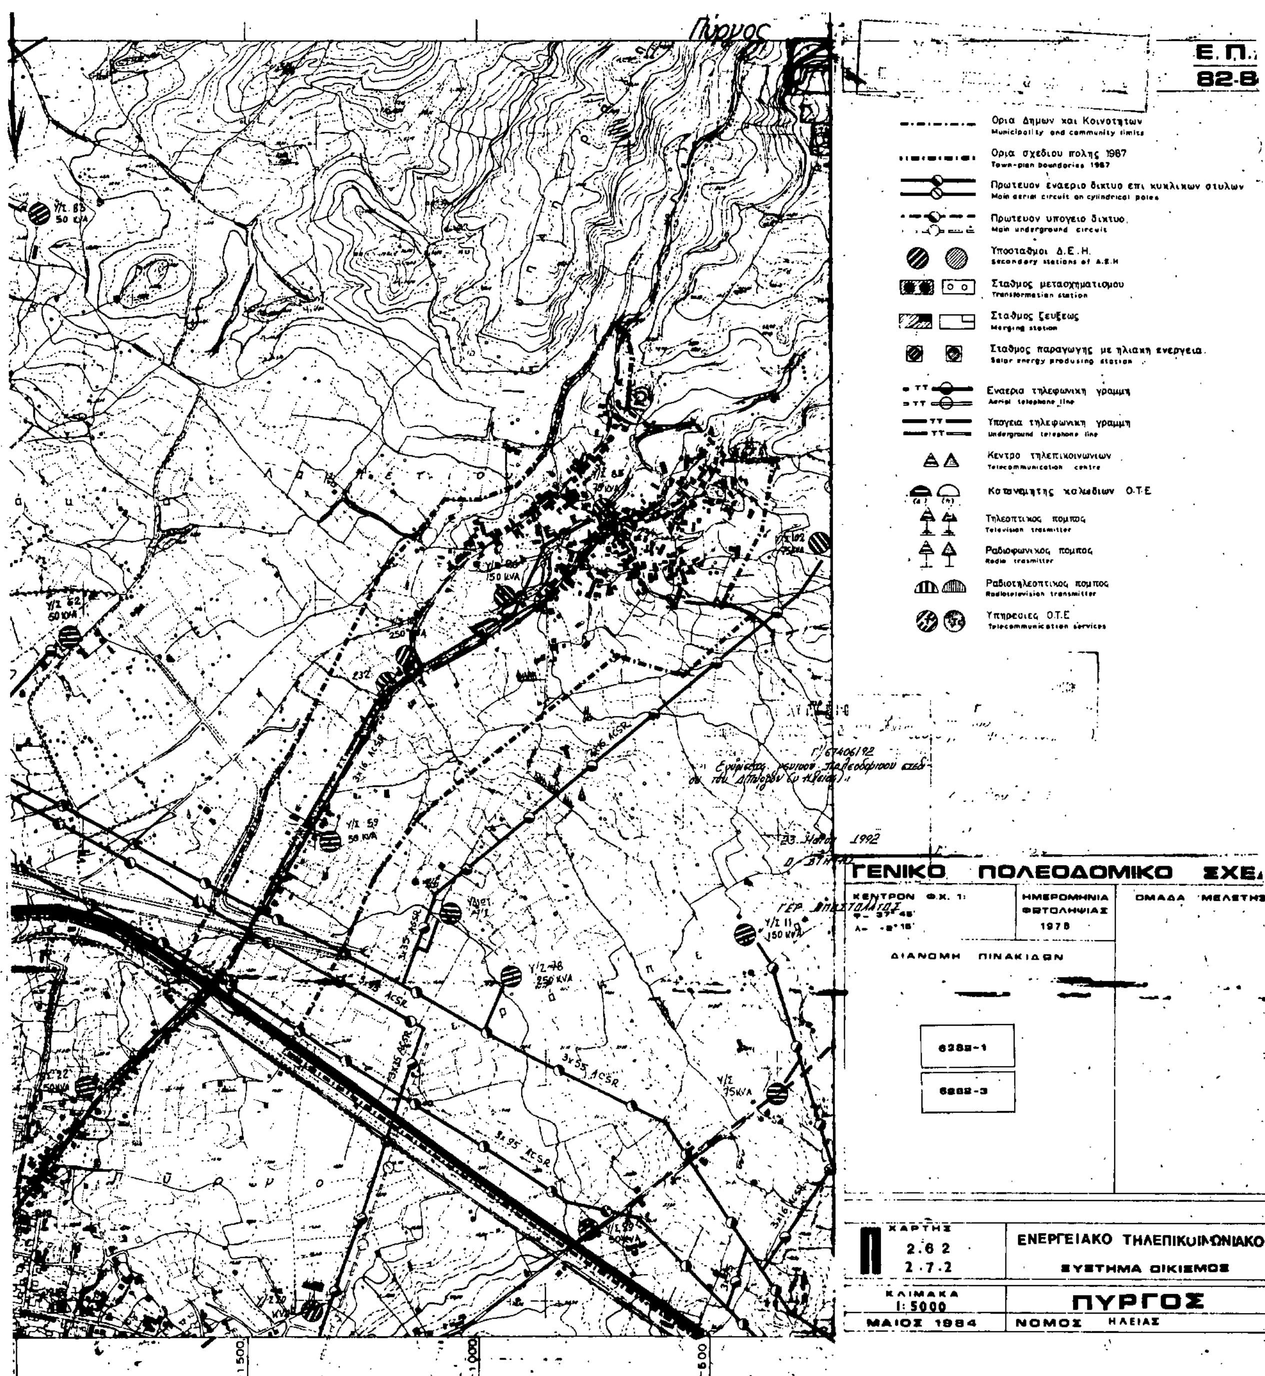



Ε.Π.Α.
82-84
Ορια εγκεκριμμενου σχεδιου πολης 1982
Town-plan limits 1982
Ορια σχεδιου πολης 1987
Town-plan boundaries 1987
Ορια γειτονιας
Neighborhood limits
Περιοχη επεκτασεων
Expansion area
Ορια πολεοδομικων ενοτητων - γειτονιων
Urban unit limits
1. Μικτη πυκνοτητα (κατ/Ηα) κατα πολεοδομικη ενοτητα
Brutto density per urban unit
2. Μεσος Συντελεστης Δομησης κατα πολεοδομικη ενοτητα
Average plot ratio per urban unit
ΥΠΟΥΡΓΕΙΟ
Γ. 67406/92
23 Μαϊου 1992
ΓΕΡ. ΑΠΟΣΤΟΛΑΤΟΣ
ΓΕΝΙΚΟ ΠΟΛΕΟΔΟΜΙΚΟ
ΚΕΝΤΡΟΝ Φ.Χ. 1:
ΗΜΕΡΟΜΗΝΙΑ ΦΩΤΟΛΗΨΙΑΣ
1978
ΟΜΑΔΑ ΜΕΛΕΤΗΣ
ΔΙΑΝΟΜΗ ΠΙΝΑΚΙΔΩΝ
6282-1
ΠΟΛΕΟΔΟΜΙΚΗ ΟΡΓΑΝΩΣΗ - ΛΕΙΤΟΥΡΓΙΕΣ
ΧΑΡΤΗΣ
Π
1.4
1.5
Επεκτασεις Σχεδιου πολης
Πυκνοτητες και συντελεστης δομησης
ΚΛΙΜΑΚΑ
1:5.000
ΠΥΡΓΟΣ
ΜΑΙΟΣ 1984
ΝΟΜΟΣ
ΗΛΕΙΑΣ
VIII
VII
1.500
1.000

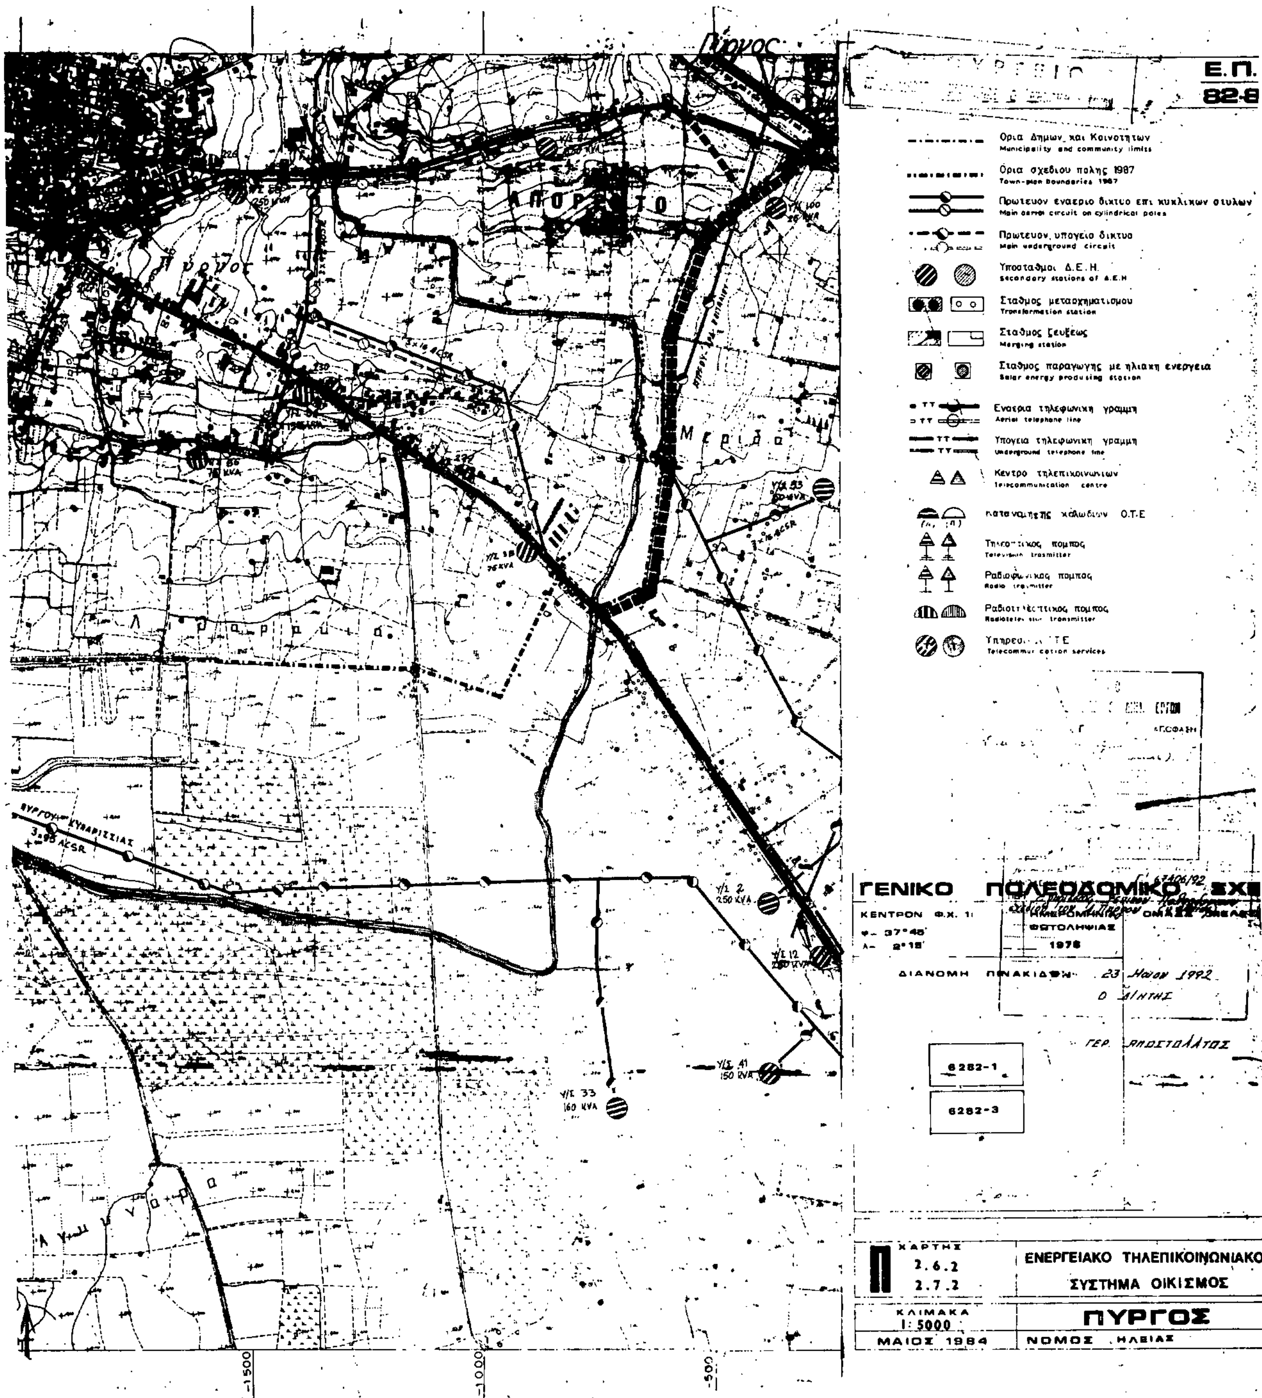

ΑΠΟΡΡΗΤ


Ε.Π.Α
82-84
Ορια εγκεκριμμενου σχεδιου πολης 1982
Town-plan limits 1982
Ορια σχεδιου πολης 1987
Town-plan boundaries 1987
Ορια γειτονιας
Neighborhood limits
Περιοχη επεκτασεων
Expansion area
Ορια πολεοδομικων ενοτητων - γειτονιων
Urban unit limits
1. Μικτη πυκνοτητα (κατ./Ηα) κατα πολεοδομικη ενοτητα
Brutto density per urban-unit
2. Μεσος Συντελεστης Δομησης κατα πολεοδομικη ενοτητα
Average plot-ratio per urban-unit
Γ'61406/92
23 Μαΐου 1992
Ο ΔΙΝΤΗΣ
ΓΕΡ. ΑΠΟΣΤΟΛΑΤΟΣ
ΓΕΝΙΚΟ ΠΟΛΕΟΔΟΜΙΚΟ ΣΧΕΔΙΟ
ΚΕΝΤΡΟΝ ΦΧ. 1:
φ- 37°40'
λ- 2°10'
ΗΜΕΡΟΜΗΝΙΑ ΦΩΤΟΛΗΨΙΑΣ
1978
ΟΜΑΔΑ ΜΕΛΕΤΗΣ
ΔΙΑΝΟΜΗ ΠΙΝΑΚΙΔΩΝ
6282-1
6282-3
ΠΟΛΕΟΔΟΜΙΚΗ ΟΡΓΑΝΩΣΗ - ΛΕΙΤΟΥΡΓΙΕΣ
ΧΑΡΤΗΣ
1.4
1.5
Επεκτασεις Σχεδιου Πολης Πυκνοτητες και Συντελεστης Δομησης
ΚΛΙΜΑΚΑ
1:5000
ΠΥΡΓΟΣ
ΜΑΙΟΣ 1984
ΝΟΜΟΣ ΗΛΕΙΑΣ
VI
V
Μεριδα

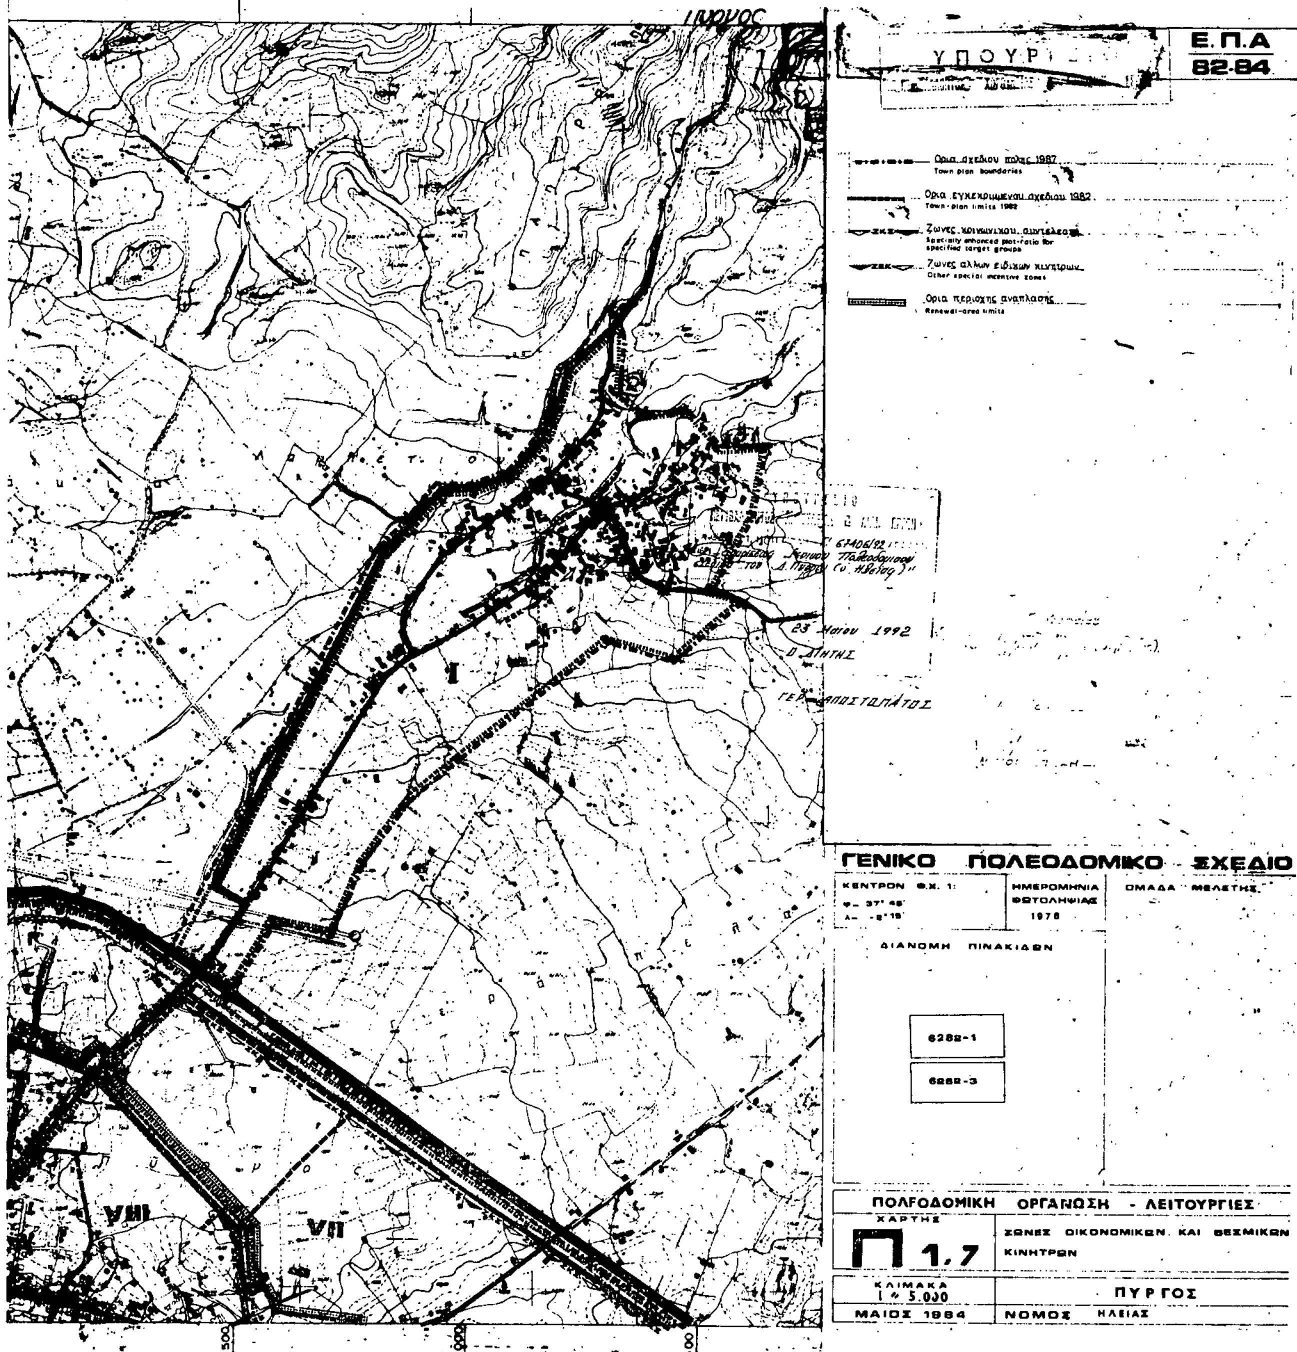



Πύργος
Ε.Π.
82-8
Ορια Δημων και Κοινοτητων
Municipality and community limits
Ορια σχεδιου πολης 1987
Town-plan boundaries 1987
Πρωτευον εναεριο δικτυο επι κυκλικων στυλων
Main aerial circuit on cylindrical poles
Πρωτευον υπογειο δικτυο
Main underground circuit
Υποσταθμοι Δ.Ε.Η.
Secondary stations of Δ.Ε.Η
Σταθμος μετασχηματισμου
Transformation station
Σταθμος ζευξεως
Merging station
Σταθμος παραγωγης με ηλιακη ενεργεια.
Solar energy producing station
Εναερια τηλεφωνικη γραμμη
Aerial telephone line
Υπογεια τηλεφωνικη γραμμη
Underground telephone line
Κεντρο τηλεπικοινωνιων
Telecommunication centre
Κατανεμητης καλωδιων Ο.Τ.Ε
Τηλεοπτικος πομπος
Television trasmitter
Ραδιοφωνικος πομπος
Radio trasmitter
Ραδιοτηλεοπτικος πομπος
Radiotelevision transmitter
Υπηρεσιες Ο.Τ.Ε
Telecommunication services
Υ/Σ 65 50 KVA
Υ/Σ 62 50 KVA
Υ/Σ 150 KVA
Υ/Σ 59 50 KVA
Υ/Σ 78 250 KVA
Υ/Σ 11 150 KVA
Υ/Σ 75 KVA
Υ/Σ 22 50 KVA
3x55 ACSR
3x95 ACSR
Γ'/67406/92
23 Μαΐου 1992
ΓΕΝΙΚΟ ΠΟΛΕΟΔΟΜΙΚΟ ΣΧΕΔ
ΚΕΝΤΡΟΝ Φ.Χ. 1:
ΗΜΕΡΟΜΗΝΙΑ ΦΩΤΟΛΗΨΙΑΣ 1978
ΟΜΑΔΑ ΜΕΛΕΤΗΣ
ΔΙΑΝΟΜΗ ΠΙΝΑΚΙΔΩΝ
ΧΑΡΤΗΣ
Π
2.6 2
2.7.2
ΕΝΕΡΓΕΙΑΚΟ ΤΗΛΕΠΙΚΟΙΝΩΝΙΑΚΟ ΣΥΣΤΗΜΑ ΟΙΚΙΣΜΟΣ
ΚΛΙΜΑΚΑ 1:5000
ΠΥΡΓΟΣ
ΜΑΙΟΣ 1984
ΝΟΜΟΣ ΗΛΕΙΑΣ
1500
1000
500

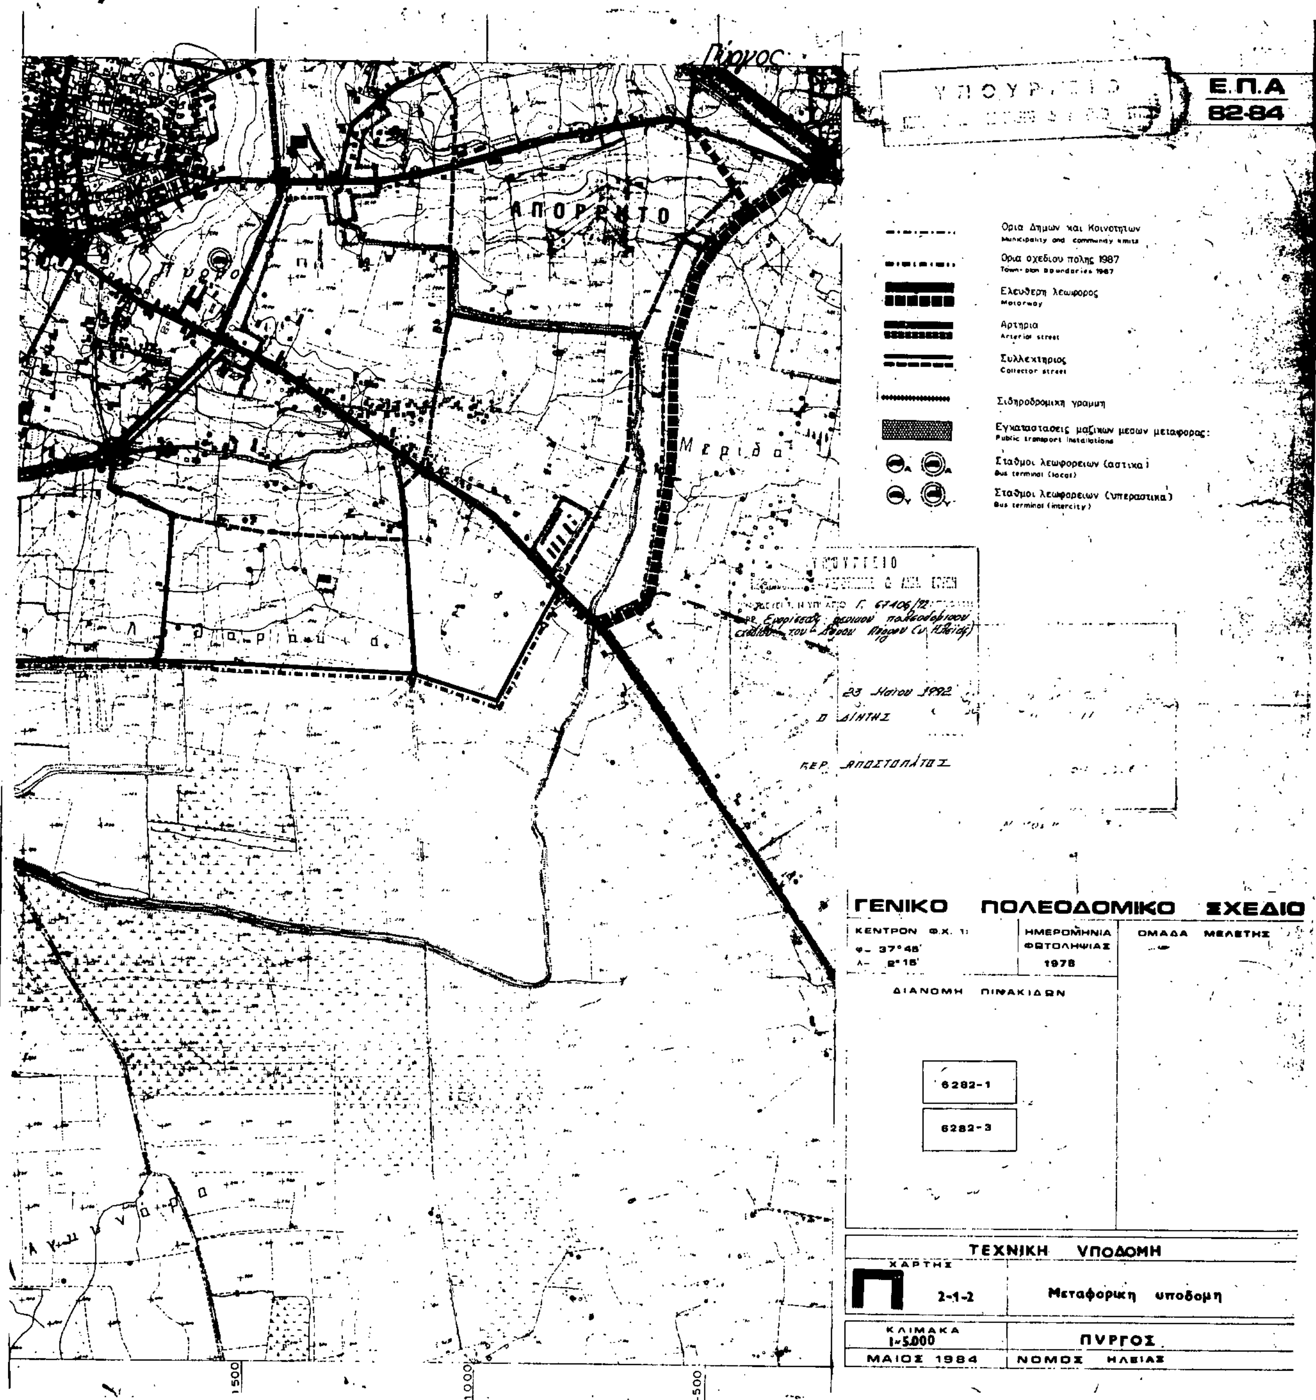

ΑΠΟΡΡΗΤΟ
ΑΠΟΡΡΗΤ


Ε.Π.
82-8
Ορια Δημων και Κοινοτητων
Municipality and community limits
Ορια σχεδιου πολης 1987
Town-plan boundaries 1987
Πρωτευον εναεριο δικτυο επι κυκλικων στυλων
Main aerial circuit on cylindrical poles
Πρωτευον υπογειο δικτυο
Main underground circuit
Υποσταθμοι Δ.Ε.Η.
secondary stations of Δ.Ε.Η
Σταθμος μετασχηματισμου
Transformation station
Σταθμος ζευξεως
Merging station
Σταθμος παραγωγης με ηλιακη ενεργεια
Solar energy producing station
Εναερια τηλεφωνικη γραμμη
Aerial telephone line
Υπογεια τηλεφωνικη γραμμη
Underground telephone line
Κεντρο τηλεπικοινωνιων
Telecommunication centre
O.T.E
Television trasmitter
Radio trasmitter
ΓΕΝΙΚΟ ΠΟΛΕΟΔΟΜΙΚΟ ΣΧΕ
ΚΕΝΤΡΟΝ Φ.Χ. 1:
φ- 37°45'
λ- 2°15'
ΦΩΤΟΛΗΨΙΑΣ
1978
ΔΙΑΝΟΜΗ ΠΙΝΑΚΙΔΩΝ
23 Μαΐου 1992
Ο ΔΙΝΤΗΣ
ΓΕΡ. ΑΠΟΣΤΟΛΛΑΤΟΣ
6282-1
6282-3
ΧΑΡΤΗΣ
2.6.2
2.7.2
ΕΝΕΡΓΕΙΑΚΟ ΤΗΛΕΠΙΚΟΙΝΩΝΙΑΚΟ
ΣΥΣΤΗΜΑ ΟΙΚΙΣΜΟΣ
ΚΛΙΜΑΚΑ
1:5000
ΜΑΙΟΣ 1984
ΠΥΡΓΟΣ
ΝΟΜΟΣ ΗΛΕΙΑΣ
-1500
-1000
-500




Ε.Π.Α
82-84
Ορια σχεδιου πολης 1987
Town plan boundaries
Ορια εγκεκριμμενου σχεδιου 1982
Town-plan limits 1982
Ζωνες κοινωνικου συντελεστη
Specially enhanced plot-ratio for specified target groups
Ζωνες αλλων ειδικων κινητρων
Other special incentive zones
Ορια περιοχης αναπλασης
Renewal-area limits
23 Μαΐου 1992
ΓΕΝΙΚΟ ΠΟΛΕΟΔΟΜΙΚΟ ΣΧΕΔΙΟ
ΚΕΝΤΡΟΝ Φ.Χ. 1:
ΗΜΕΡΟΜΗΝΙΑ ΦΩΤΟΛΗΨΙΑΣ 1978
ΟΜΑΔΑ ΜΕΛΕΤΗΣ
ΔΙΑΝΟΜΗ ΠΙΝΑΚΙΔΩΝ
6282-1
6282-3
ΠΟΛΕΟΔΟΜΙΚΗ ΟΡΓΑΝΩΣΗ - ΛΕΙΤΟΥΡΓΙΕΣ
ΧΑΡΤΗΣ
Π 1.7
ΖΩΝΕΣ ΟΙΚΟΝΟΜΙΚΩΝ ΚΑΙ ΘΕΣΜΙΚΩΝ ΚΙΝΗΤΡΩΝ
ΚΛΙΜΑΚΑ 1 : 5.000
ΠΥΡΓΟΣ
ΜΑΙΟΣ 1984
ΝΟΜΟΣ ΗΛΕΙΑΣ
VIII
VII


ΑΠΟΡΡΗΤΟ
Αγ. Μαρίνα


Πύργος
Ε.Π.Α
82-84
ΑΠΟΡΡΗΤΟ
Μερίδα
Ορια Δημων και Κοινοτητων
Municipality and community limits
Ορια σχεδιου πολης 1987
Town-plan boundaries 1987
Ελευθερη λεωφορος
Motorway
Αρτηρια
Arterial street
Συλλεκτηριος
Collector street
Σιδηροδρομικη γραμμη
Εγκαταστασεις μαζικων μεσων μεταφορας:
Public transport installations
Σταθμοι λεωφορειων (αστικα)
Bus terminal (local)
Σταθμοι λεωφορειων (υπεραστικα)
Bus terminal (intercity)
23 Μαΐου 1992
ΓΕΝΙΚΟ ΠΟΛΕΟΔΟΜΙΚΟ ΣΧΕΔΙΟ
ΚΕΝΤΡΟΝ Φ.Χ. 1:
φ- 37°45'
λ- 2°15'
ΗΜΕΡΟΜΗΝΙΑ ΦΩΤΟΛΗΨΙΑΣ
1978
ΟΜΑΔΑ ΜΕΛΕΤΗΣ
ΔΙΑΝΟΜΗ ΠΙΝΑΚΙΔΩΝ
6282-1
6282-3
ΤΕΧΝΙΚΗ ΥΠΟΔΟΜΗ
ΧΑΡΤΗΣ
Π
2-1-2
Μεταφορικη υποδομη
ΚΛΙΜΑΚΑ
1:5.000
ΠΥΡΓΟΣ
ΜΑΙΟΣ 1984
ΝΟΜΟΣ ΗΛΕΙΑΣ
500
1.000
500

ΕΘΝΙΚΟ ΤΥΠΟΓΡΑΦΕΙΟ

Εκδίδει την ΕΦΗΜΕΡΙΔΑ ΤΗΣ ΚΥΒΕΡΝΗΣΕΩΣ από το 1833

Διεύθυνση : Καποδιστρίου 34
Ταχ. Κώδικας: 104 32
TELEX : 22.3211 YPET GR

Οι Υπηρεσίες του **ΕΘΝΙΚΟΥ ΤΥΠΟΓΡΑΦΕΙΟΥ** λειτουργούν καθημερινά από **8.00'** έως **13.30'**

ΧΡΗΣΙΜΕΣ ΠΛΗΡΟΦΟΡΙΕΣ

* Πώληση ΦΕΚ όλων των Τευχών Σολωμού 51 τηλ.: 52.39.762
* ΒΙΒΛΙΟΘΗΚΗ: Σολωμού 51 τηλ.: 52.48.188
* Για φωτοαντίγραφα παλαιών τευχών στην οδό Σολωμού 51 τηλ.: 52.48.141
* Τμήμα πληροφόρησης: Για τα δημοσιεύματα των ΦΕΚ Καποδιστρίου 25 τηλ.: 52.25.713 – 52.49.547

* Οδηγίες για δημοσιεύματα Ανωνύμων Εταιρειών και ΕΠΕ τηλ.: 52.48.785

Πληροφορίες για δημοσιεύματα Ανωνύμων Εταιρειών και ΕΠΕ τηλ.: 52.25.761

* Αποστολή ΦΕΚ στην επαρχία με καταβολή της αξίας του δια μέσου Δημοσίου Ταμείου Για πληροφορίες: τηλ.: 52.48.320

Τιμές κατά τεύχος της ΕΦΗΜΕΡΙΔΑΣ ΤΗΣ ΚΥΒΕΡΝΗΣΕΩΣ:

Κάθε τεύχος μέχρι 8 σελίδες δρχ. 60. Από 9 σελίδες μέχρι 16 δρχ. 100, από 17 έως 24 δρχ. 120

Από 25 σελίδες και πάνω η τιμή πώλησης κάθε φύλλου (8σέλιδου ή μέρους αυτού) αυξάνεται κατά 40 δρχ.

Μπορείτε να γίνετε συνδρομητής για όποιο τεύχος θέλετε. Θα σας αποστέλλεται με το Ταχυδρομείο.

ΕΤΗΣΙΕΣ ΣΥΝΔΡΟΜΕΣ

Κωδικός αριθ. κατάθεσης στο Δημόσιο Ταμείο 2531 Η ετήσια συνδρομή είναι:			Κωδικός αριθ. κατάθεσης στο Δημόσιο Ταμείο 3512 Ποσοστό 5% υπέρ του Ταμείου Αλληλοβοηθείας του Προσωπικού (ΤΑΠΕΤ)	
α) Για το Τεύχος Α'	Δρχ.	13.000	Δρχ.	650
β) » » » Β'	»	23.000	»	1.150
γ) » » » Γ'	»	7.000	»	350
δ) » » » Δ'	»	22.000	»	1.100
ε) » » » Αναπτυξιακών Πράξεων	»	15.000	»	750
στ) » » » Ν.Π.Δ.Δ.	»	7.000	»	350
ζ) » » » ΠΑΡΑΡΤΗΜΑ	»	4.000	»	200
η) » » » Δελτ. Εμπ.& Βιομ. Ιδ.	»	7.000	»	350
θ) » » » Αν. Ειδικού Δικαστηρίου	»	2.000	»	100
ι) » » » Α.Ε. & Ε.Π.Ε.	»	50.000	»	2.500
ια) Για όλα τα Τεύχη	»	100.000	»	5.000

Πληροφορίες: τηλ. 52.48.320